


LUKISAN SEBUTHARGA

TAJUK PROJEK :
 KERJA-KERJA PENGUBAHSUAIAN BANGUNAN
 SEDIADA BAGI PENEMPATAN "LEARNING SPACE" DI
 UNIVERSITI SAINS ISLAM MALAYSIA,
 BANDAR BARU NILAI,
 NEGERI SEMBILAN DARUL KHUSUS

TAJUK LUKISAN :
 BANGUNAN F.E.M - SIMULASI BANK (PAKEJ A)
 - PELAN UBAHSUAI


SKALA LUKISAN :
 1 : 50

DILUKIS : M.A.M.A
 DISEMAK : KETUA-KETUA UNIT JPPF,USIM
 TARIKH : SEPTEMBER 2021
 NO. LUKISAN : USIM/SLC/FEM-BANK/02

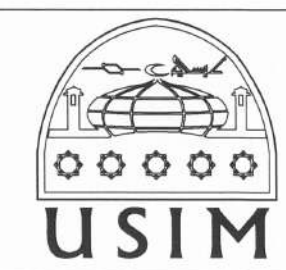

PENGARAH PEMBANGUNAN:

 JABATAN PEMBANGUNAN DAN PENGURUSAN FASILITI
 UNIVERSITI SAINS ISLAM MALAYSIA,
 BANDAR BARU NILAI, 71800 NILAI,
 NEGERI SEMBILAN DARUL KHUSUS

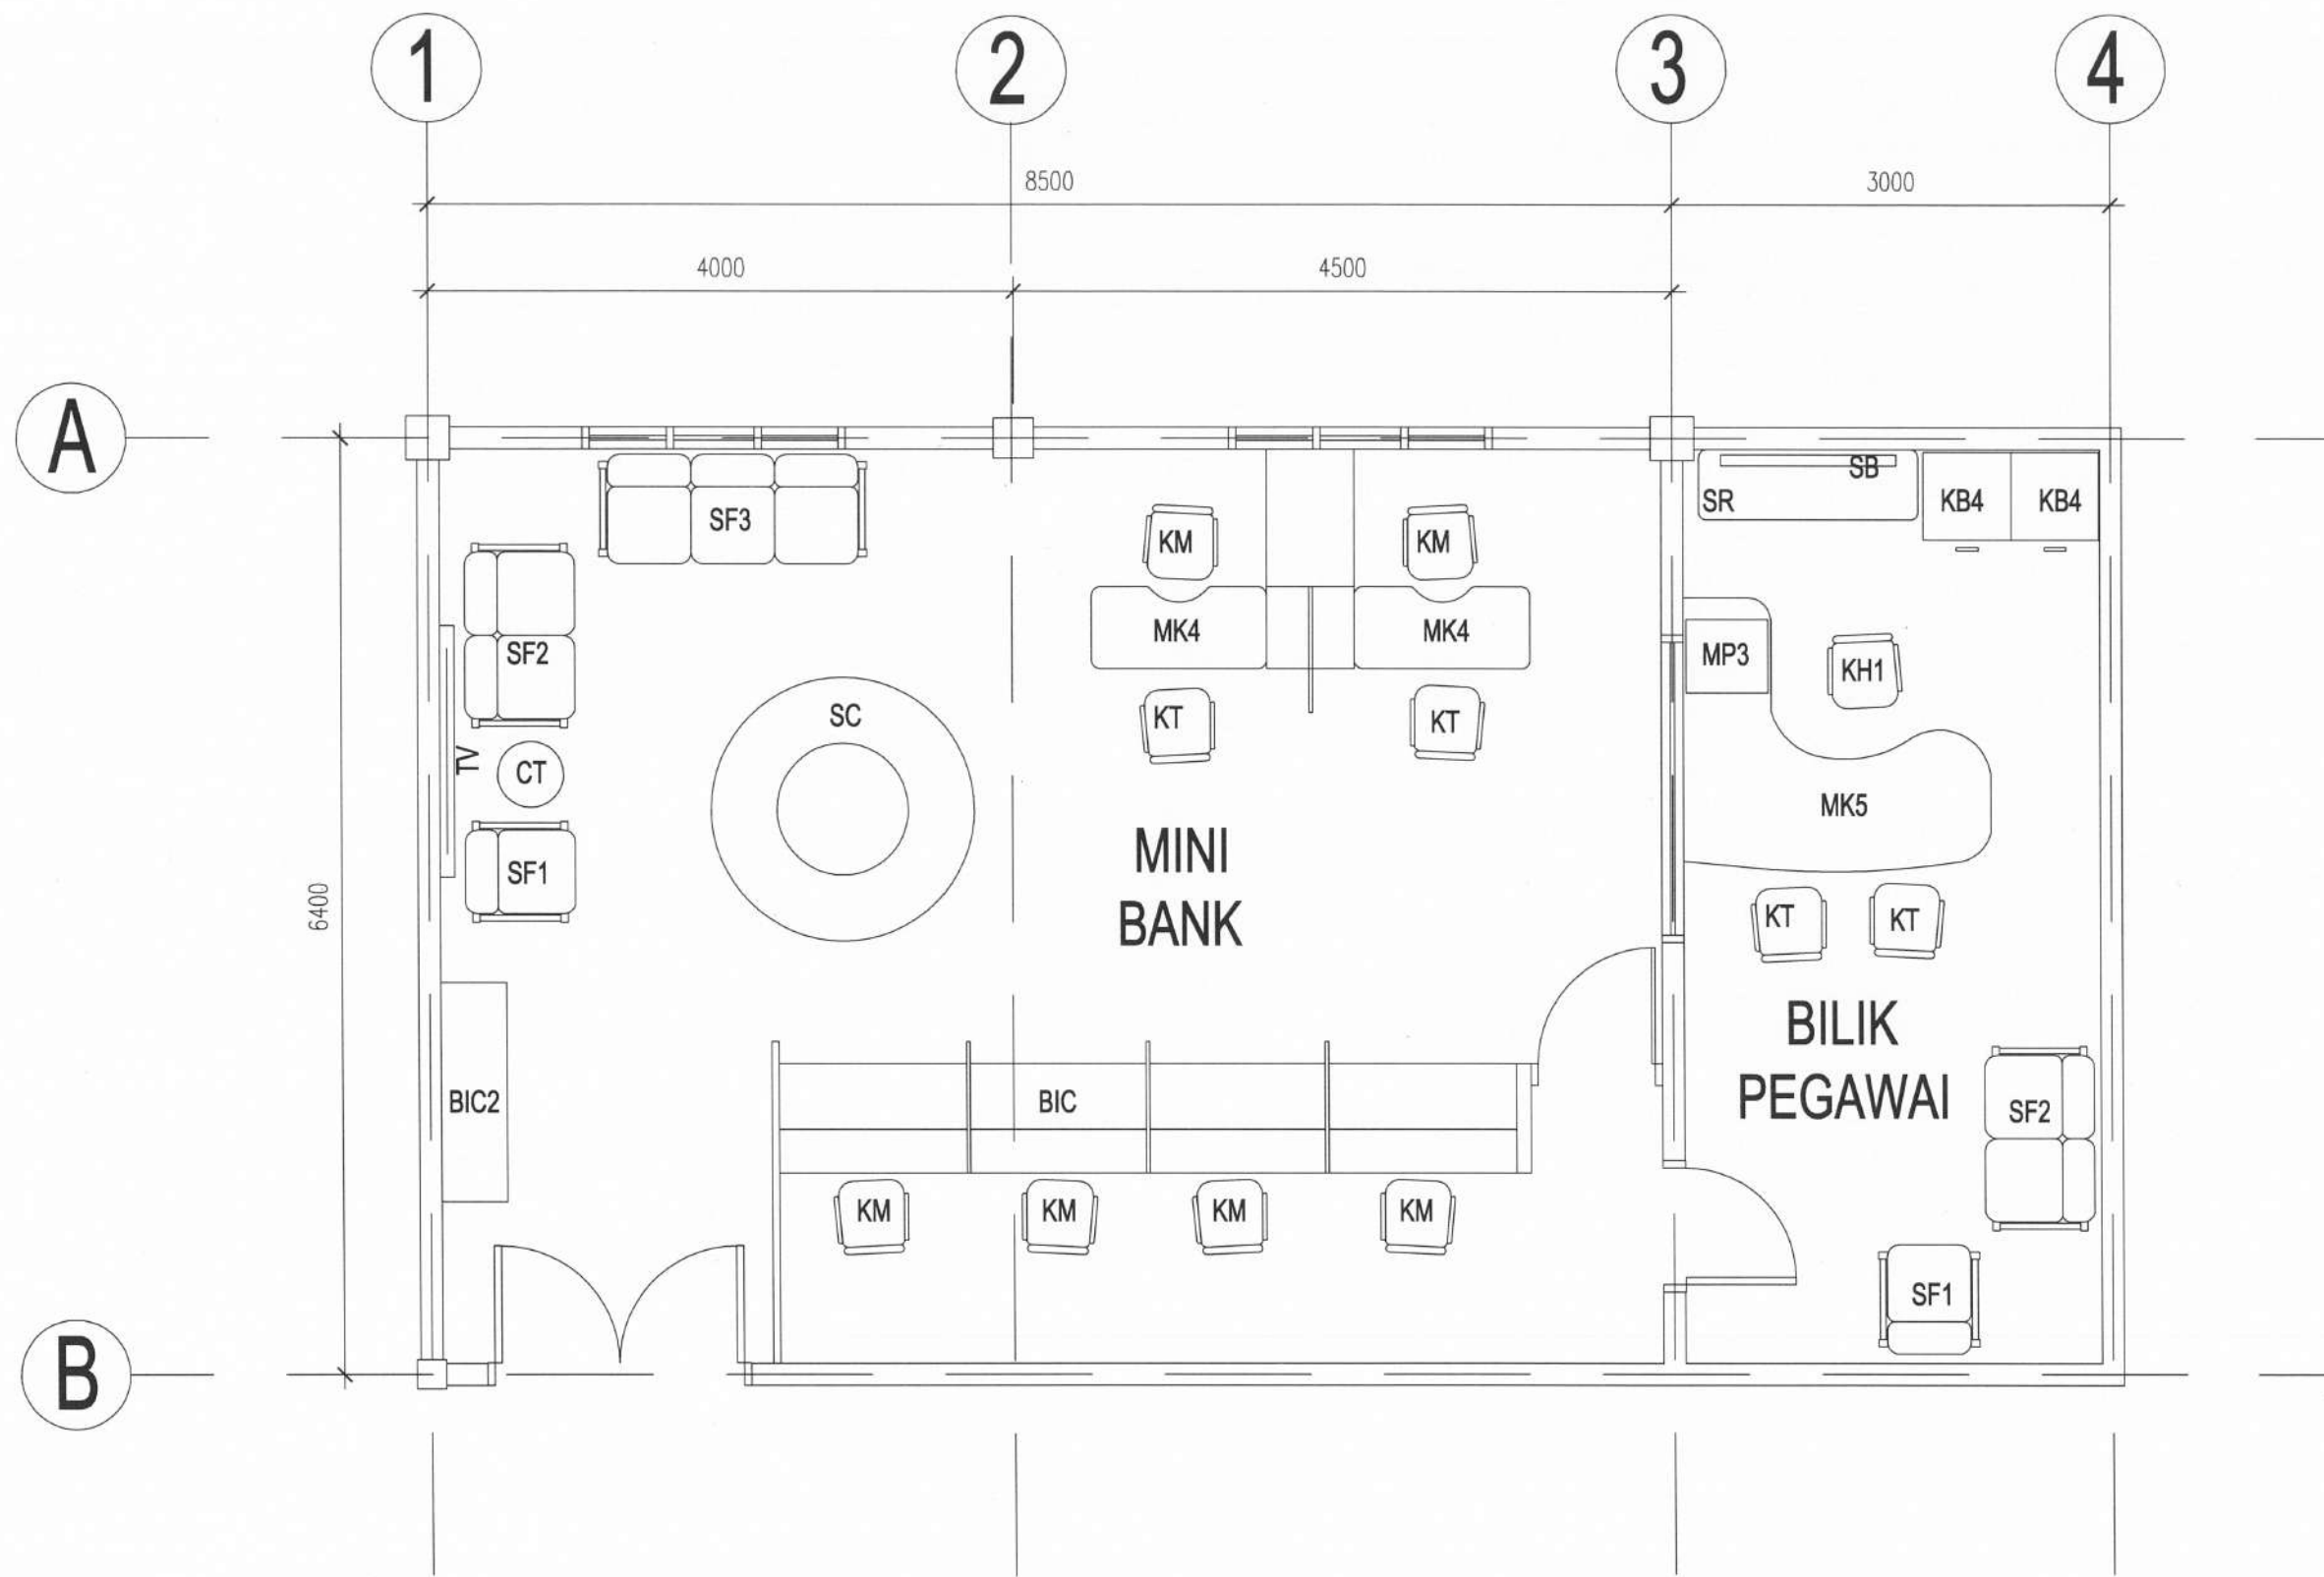


LUKISAN SEBUTHARGA

TAJUK PROJEK :
KERJA-KERJA PENGUBAHSUAIAN BANGUNAN
SEDIADA BAGI PENEMPATAN "LEARNING SPACE" DI
UNIVERSITI SAINS ISLAM MALAYSIA,
BANDAR BARU NILAI,
NEGERI SEMBILAN DARUL KHUSUS

TAJUK LUKISAN :
BANGUNAN F.E.M - SIMULASI BANK (PAKEJ A)
- PELAN SUSUNATUR PERABOT

SKALA LUKISAN :
1 : 50

DILUKIS : M.A.M.A
DISEMAK : KETUA-KETUA UNIT JPPF,USIM
TARIKH : SEPTEMBER 2021
NO. LUKISAN : USIM/SLC/FEM-BANK/03

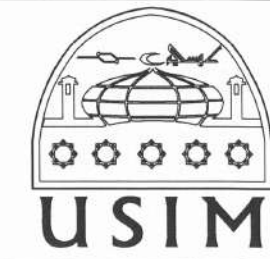

PENGARAH PEMBANGUNAN:
.....
JABATAN PEMBANGUNAN DAN PENGURUSAN FASILITI
UNIVERSITI SAINS ISLAM MALAYSIA,
BANDAR BARU NILAI, 71800 NILAI,
NEGERI SEMBILAN DARUL KHUSUS

JADUAL SPESIFIKASI

PETUNJUK	
AREA LANTAI	up: KETINGGIAN SEDIA ADA SILING KE LANTAI 2900mm DIKEKALKAN
JADUAL SPESIFIKASI LANTAI	
SIMBOL	SPESIFIKASI
VN	EXISTING CARPET TO BE DISMANTLE, MAKING GOOD EXISTING FLOOR AND INSTALL WITH NEW 2mm THK PATTERNED VINYL TILE TO S.O APPROVAL
JADUAL SPESIFIKASI DINDING	
SIMBOL	SPESIFIKASI
EW	EXISTING BRICKWALL TO MAKE GOOD AND FINISH WITH 1 LAYER UNDERCOAT AND 2 LAYER EMULSION PAINT COLOR TO S.O APPROVAL
GP	EXISTING WALL TO BE DEMOLISH AT 900mm HEIGHT SIZE 1200mm(H) x 2100mm(W) AND INSTALL NEW POWDER COATED ALUMINIUM FRAME WITH 6mm THK. FIXED GLASS c/w REVERSE TINTED AND STICKER SIGNAGE TO S.O APPROVAL
GW	100mm THK LIGHTWEIGHT FRAME SEAMLESS GYPSUM BOARD WALL INCLUSIVE 40kgm3 ROCKWOOL INSULATION FINISHED WITH PAINT TO INSTALLER DETAIL BY S.O APPROVAL.
FG	12mm THK TEMPERED GLASS WITH FROSTED STICKER TO INSTALLER DETAIL BY S.O APPROVAL.
JADUAL SPESIFIKASI SILING	
SIMBOL	SPESIFIKASI
EC	EXISTING 600mmX1200mm SUSPENDED CEILING TO BE REMAIN
PC	NEW PLASTER CEILING c/w WIRING AND LIGHTING POINT TO S.O APPROVAL
JADUAL SPESIFIKASI PINTU	
SIMBOL	SPESIFIKASI
GD	EXISTING DOUBLE LEAF DOOR TO BE DISMANTLE AND INSTALL NEW 1800mm X 2100mm DOUBLE LEAF TEMPERED GLASS DOOR c/w LOCKSET AND ACCESSORIES TO S.O APPROVAL
ED2	EXISTING SINGLE LEAF DOOR TO MAKE GOOD AND FINISH WITH 1 LAYER UNDERCOAT AND 2 LAYER OILBASE PAINT COLOR TO S.O APPROVAL
D1	NEW 900mm X 2100mm SINGLE LEAF FLUSH DOOR AND VIEW GLASS c/w LOCKSET AND ACCESSORIES TO S.O APPROVAL

JADUAL SPESIFIKASI TINGKAP	
SIMBOL	SPESIFIKASI
W1	1800mm(W) X 1800mm(H) EXISTING CASEMENT WINDOW TO BE REMAIN AS PER INDICATED IN DRAWING.
JADUAL SPESIFIKASI PERABOT DLL	
SIMBOL	SPESIFIKASI
SF1	SINGLE SEATER SOFA WITH STAINLESS STEEL FRAME FINISH WITH POLYURETHANE(PU) COLOR TO S.O APPROVAL
SF2	TWO-SEATER SOFA WITH STAINLESS STEEL FRAME FINISH WITH POLYURETHANE(PU) COLOR TO S.O APPROVAL
SF3	THREE-SEATER SOFA WITH STAINLESS STEEL FRAME FINISH WITH POLYURETHANE(PU) COLOR TO S.O APPROVAL
SC	ROUNDED SOFA AT 2000mmØ FINISH WITH POLYURETHANE(PU) COLOR TO S.O APPROVAL
MK4	1200mm(L) X 600mm(W) X 750mm(H) 25mm THK. LAMINATED MELAMINE CHIPBOARD TOP FINISH WITH METAL LEG AND MODESTY PANEL c/w 3mm THK ABS EDGING ALL AROUND AND GROMMET HOLE TO S.O APPROVAL
MK5	1500mm(L) X 600mm(W) X 750mm(H) 25mm THK. LAMINATED MELAMINE CHIPBOARD TOP FINISH WITH METAL LEG AND MODESTY PANEL c/w 3mm THK ABS EDGING ALL AROUND AND GROMMET HOLE TO S.O APPROVAL
KM	FABRIC FINISH MEDIUM BACK CHAIR WITH POPYPROPELENE(PP) STARBASE c/w ARMREST AND HEAVY DUTY CASTOR TO SUPPLIER DETAIL AND S.O APPROVAL
KT	FABRIC FINISH CANTILEVER CHAIR WITH METAL LEG c/w ARMREST TO SUPPLIER DETAIL AND S.O APPROVAL
KH1	FABRIC FINISH HIGH BACK CHAIR WITH POPYPROPELENE(PP) STARBASE c/w ARMREST AND HEAVY DUTY CASTOR TO SUPPLIER DETAIL AND S.O APPROVAL
MP3	410mm(L) X 500mm(W) X 600mm(H) 18mm THK LAMINATED MELAMINE CHIPBOARD FINISH WITH ABS EDGING c/w LOCK AND STAINLESS STEEL HANDLE TO S.O APPROVAL
SR	1500mm(L) X 480mm(W) X 810mm(H) 25mm THK LAMINATED MELAMINE CHIPBOARD TOP FINISH WITH ABS EDGING c/w LOCK AND STAINLESS STEEL HANDLE TO S.O APPROVAL
SB	1200mm X 1200mm SOFTBOARD WITH ROUNDED ALUMINIUM FRAME AND PLY BACKING TO SUPPLIER DETAIL AND S.O APPROVAL
KB4	1320mm(H) X 470mm(W) X 620mm(D) COLD ROLLED SHEET OVENBAKED EPOXY POWDERCOATED c/w LOCKSET AND FINISH WITH TWO TONE COLOR TO S.O APPROVAL
BIC	5000mm(L) X 750mm(W) BUILT IN COUNTER 20mm THK. SOLID SURFACE FINISHED FOR COUNTER TOP AND 25MM THK. MELAMINE LAMINATED CHIPBOARD (FOR COUNTER BODY) c/w 6mm THK. GLASS SEPERATOR AND ISLAMIC PATTERN STICKER REFER TO DETAIL AND SO.O APPROVAL
BIC2	1600mm(L) X 450mm(W) BUILT IN COUNTER 20mm THK. SOLID SURFACE FINISHED FOR TABLE TOP AND 25MM THK. MELAMINE LAMINATED CHIPBOARD (FOR COUNTER BODY) TO DETAIL AND S.O APPROVAL
CT	450mmØ COFFEE TABLE TO S.O APPROVAL
TV	LED TV SUPPLY BY OTHERS

LUKISAN SEBUTHARGA

TAJUK PROJEK :
KERJA-KERJA PENGUBAHSUAIAN BANGUNAN
SEDIADA BAGI PENEMPATAN "LEARNING SPACE" DI
UNIVERSITI SAINS ISLAM MALAYSIA,
BANDAR BARU NILAI,
NEGERI SEMBILAN DARUL KHUSUS

TAJUK LUKISAN :
BANGUNAN F.E.M - SIMULASI BANK (PAKEJ A)
- JADUAL SPESIFIKASI


SKALA LUKISAN :
1 : 50

DILUKIS : M.A.M.A

DISEMAK : KETUA-KETUA UNIT JPPF,USIM



TARIKH : SEPTEMBER 2021

NO. LUKISAN : USIM/SLC/FEM-BANK/04

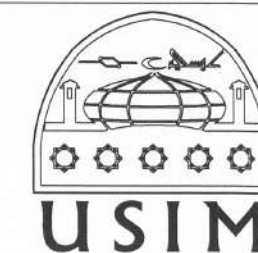

PENGARAH PEMBANGUNAN:

JABATAN PEMBANGUNAN DAN PENGURUSAN FASILITI
UNIVERSITI SAINS ISLAM MALAYSIA,
BANDAR BARU NILAI, 71800 NILAI,
NEGERI SEMBILAN DARUL KHUSUS

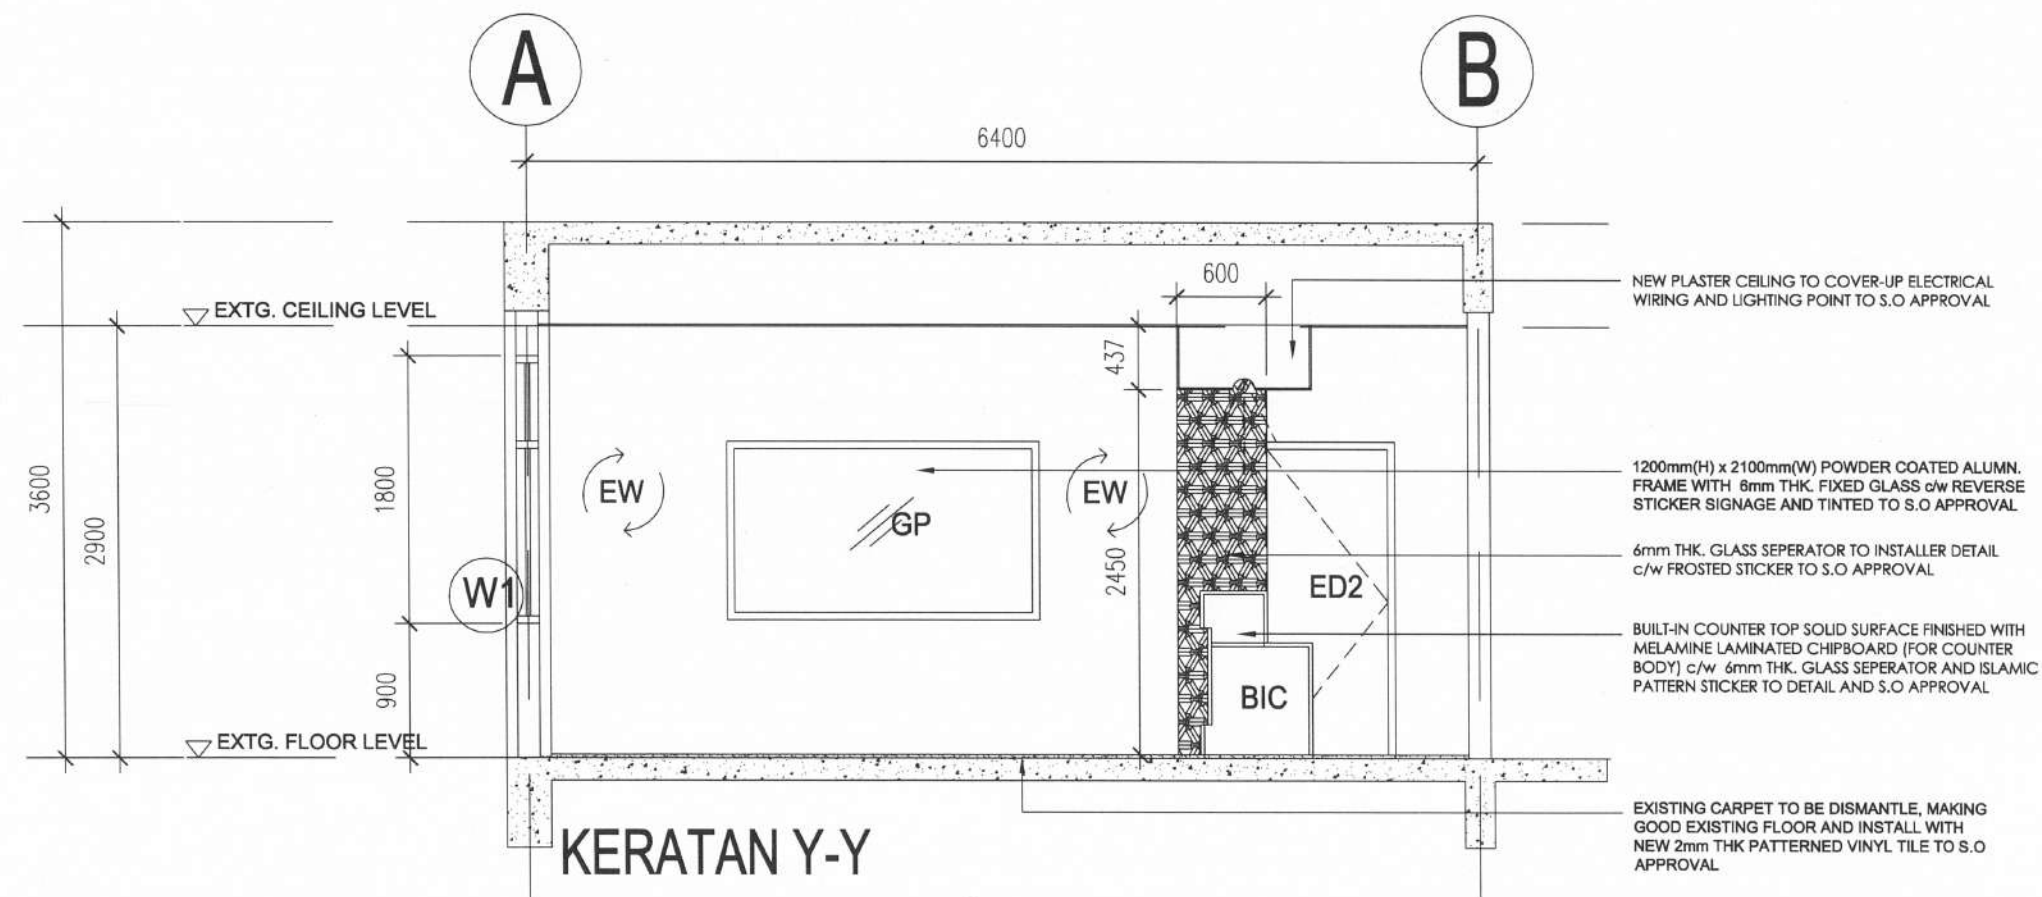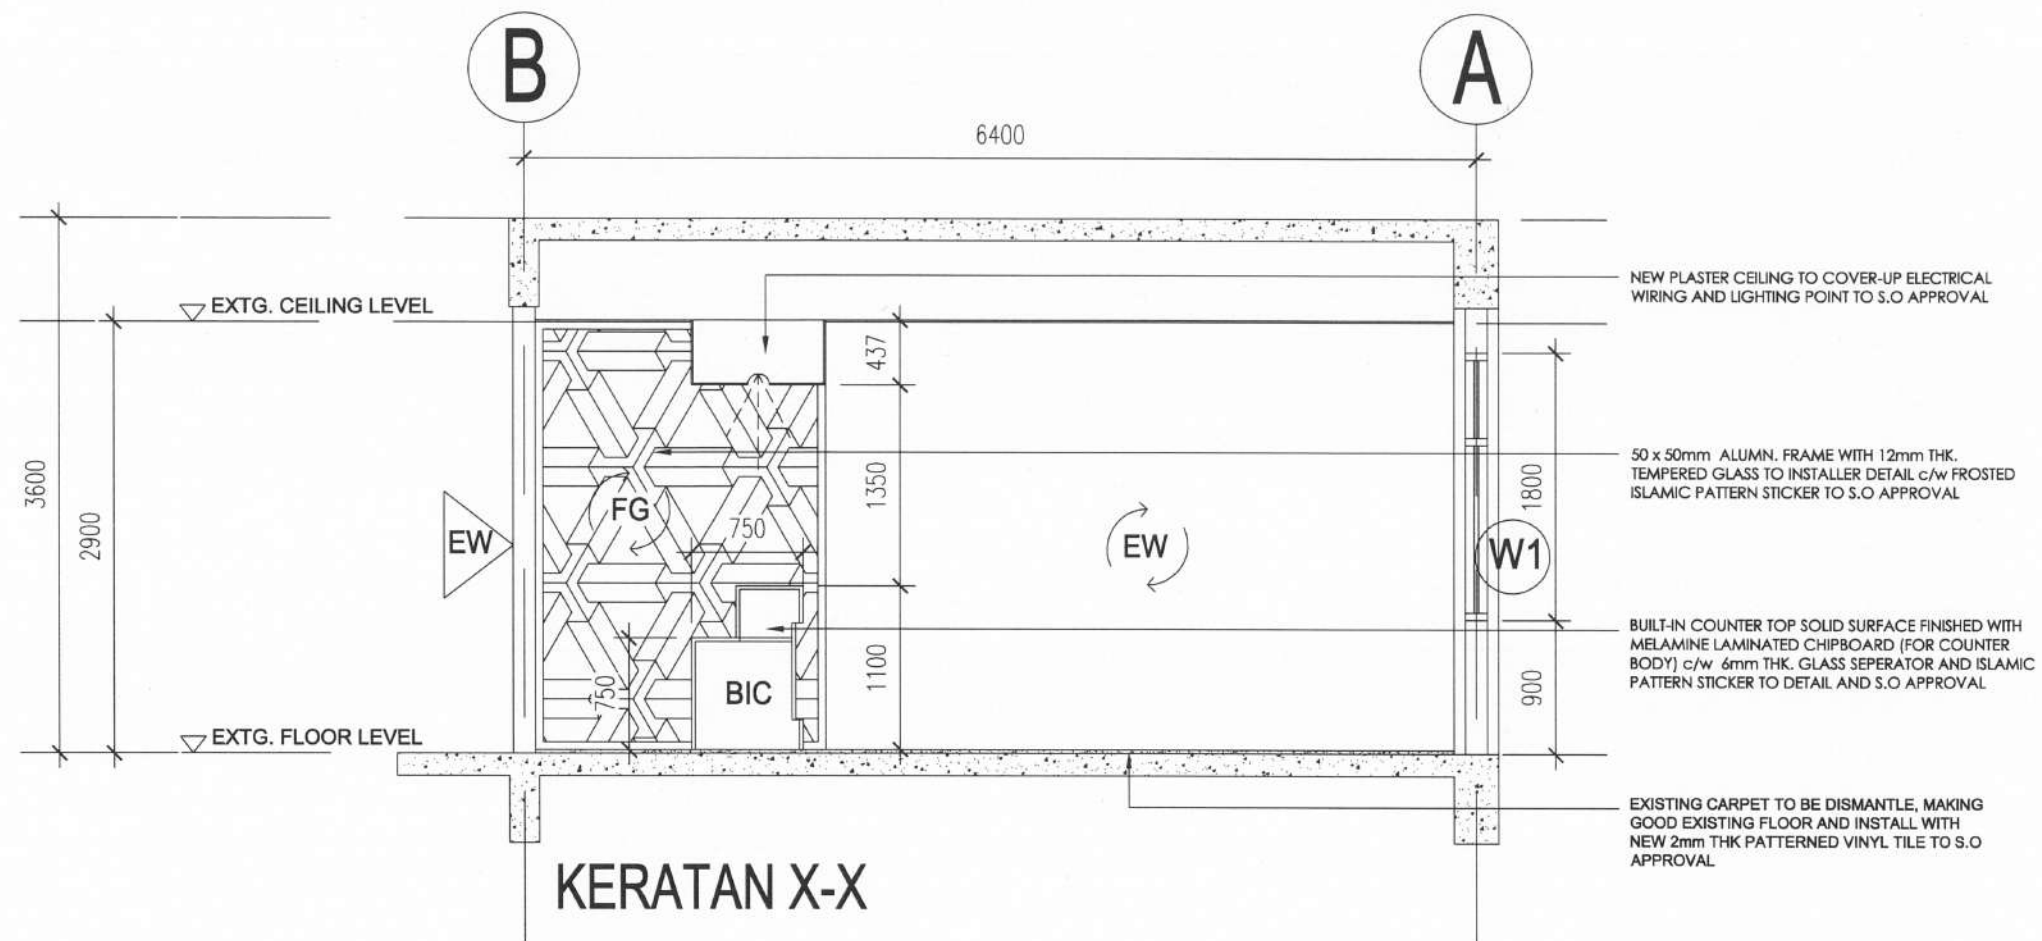


LUKISAN SEBUTHARGA

TAJUK PROJEK :
KERJA-KERJA PENGUBAHSUAIAN BANGUNAN
SEDIADA BAGI PENEMPATAN "LEARNING SPACE" DI
UNIVERSITI SAINS ISLAM MALAYSIA,
BANDAR BARU NILAI,
NEGERI SEMBILAN DARUL KHUSUS


TAJUK LUKISAN :
BANGUNAN F.E.M - SIMULASI BANK (PAKEJ A)
- KERATAN X-X
- KERATAN Y-Y

SKALA LUKISAN :
1 : 50

DILUKIS : M.A.M.A
DISEMAK : KETUA-KETUA UNIT JPPF,USIM
TARIKH : SEPTEMBER 2021
NO. LUKISAN : USIM/SLC/FEM-BANK/05

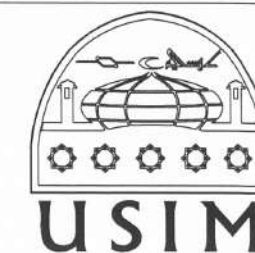

PENGARAH PEMBANGUNAN:
.....
JABATAN PEMBANGUNAN DAN PENGURUSAN FASILITI
UNIVERSITI SAINS ISLAM MALAYSIA,
BANDAR BARU NILAI, 71800 NILAI,
NEGERI SEMBILAN DARUL KHUSUS

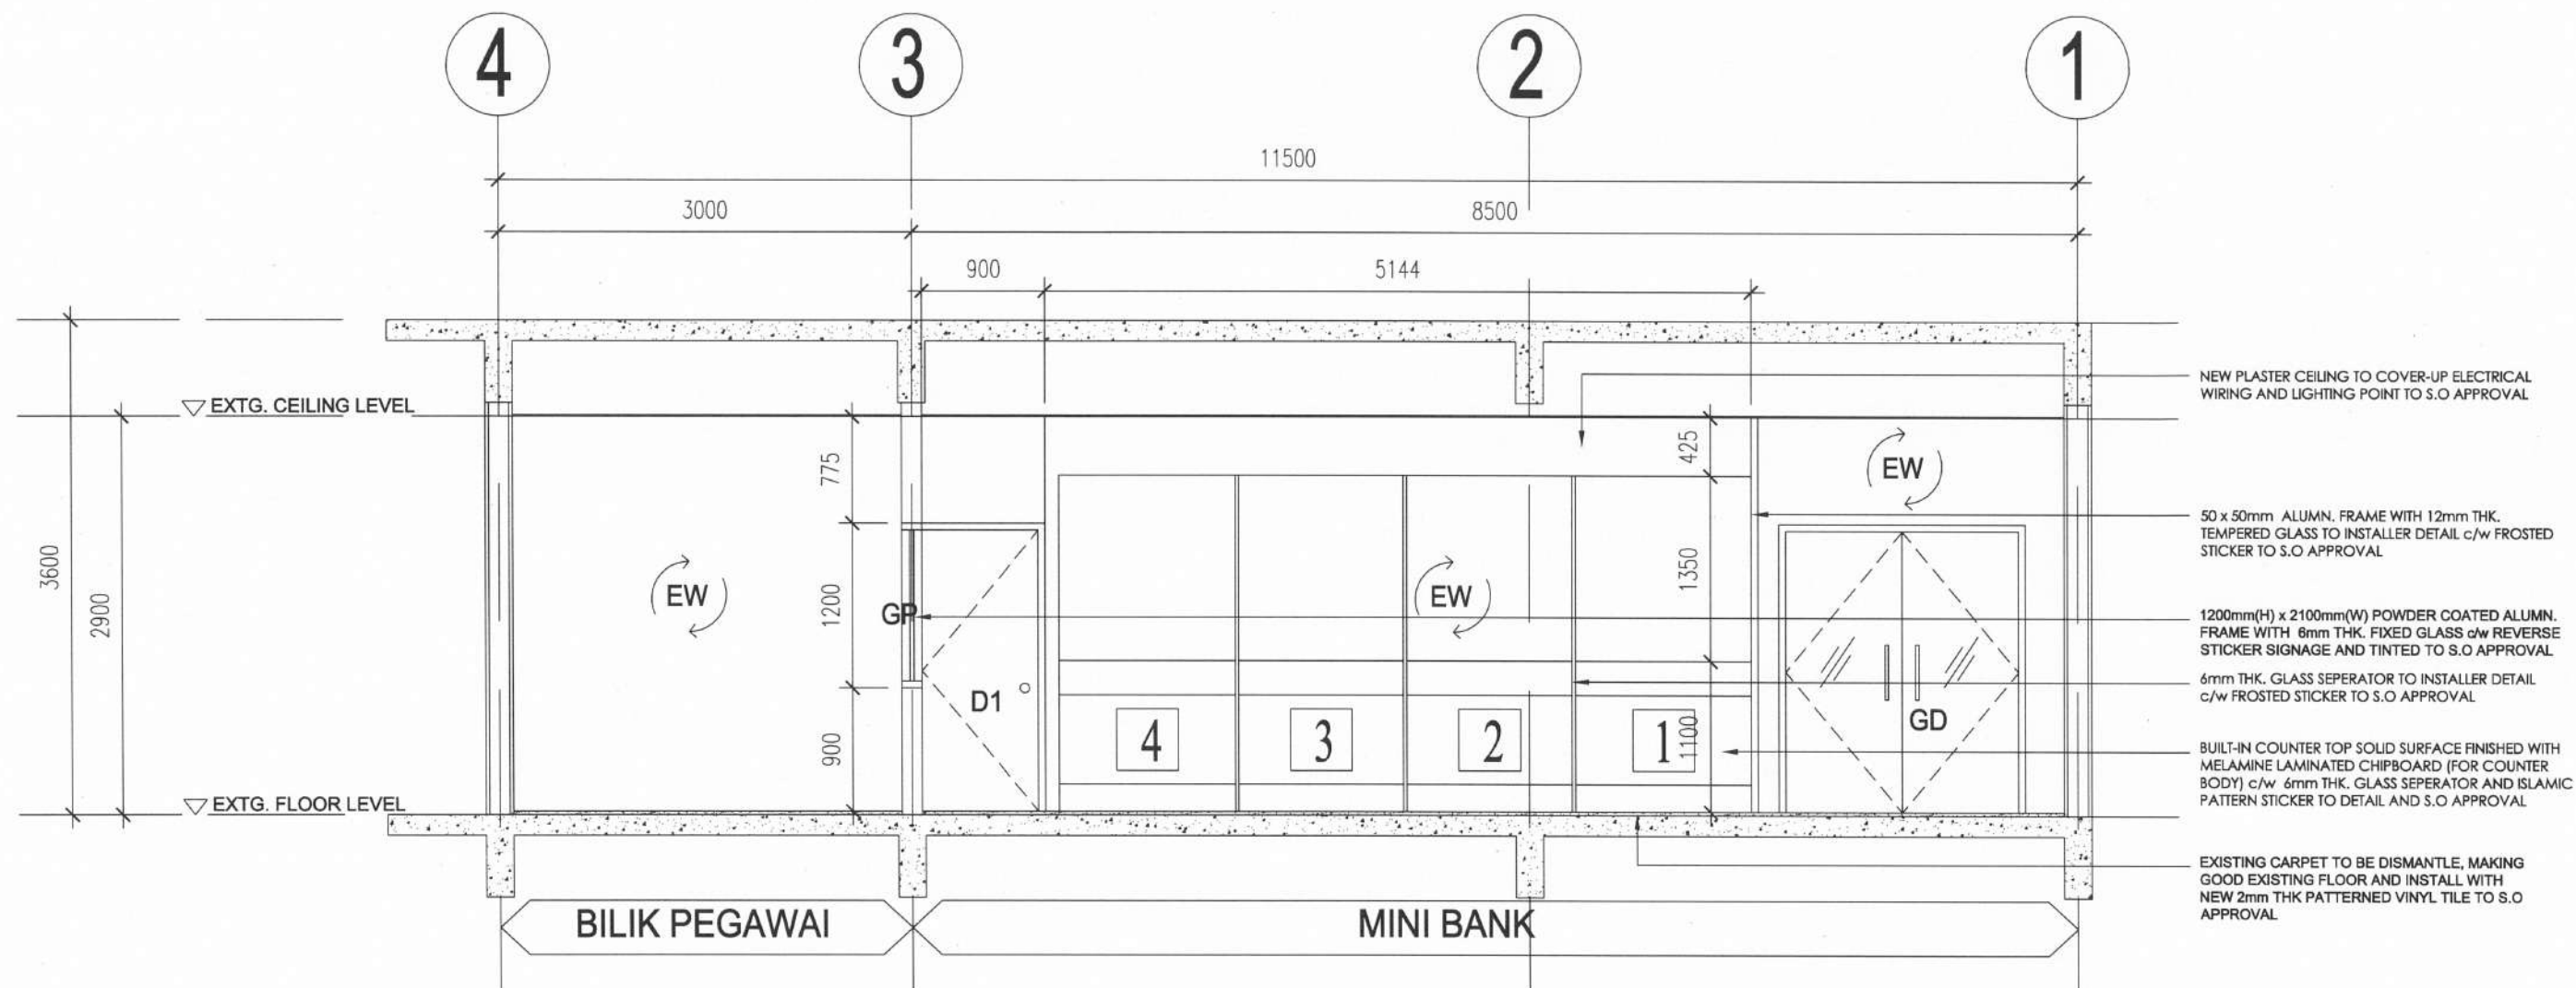


LUKISAN SEBUTHARGA

TAJUK PROJEK :
KERJA-KERJA PENGUBAHSUAIAN BANGUNAN
SEDIADA BAGI PENEMPATAN "LEARNING SPACE" DI
UNIVERSITI SAINS ISLAM MALAYSIA,
BANDAR BARU NILAI,
NEGERI SEMBILAN DARUL KHUSUS

TAJUK LUKISAN :
BANGUNAN F.E.M - SIMULASI BANK (PAKEJ A)
- KERATAN Z-Z


SKALA LUKISAN :
1 : 50

DILUKIS : M.A.M.A
DISEMAK : KETUA-KETUA UNIT JPPF,USIM
TARIKH : SEPTEMBER 2021
NO. LUKISAN : USIM/SLC/FEM-BANK/06

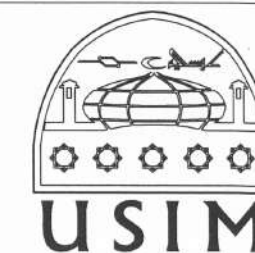

PENGARAH PEMBANGUNAN:

JABATAN PEMBANGUNAN DAN PENGURUSAN FASILITI
UNIVERSITI SAINS ISLAM MALAYSIA,
BANDAR BARU NILAI, 71800 NILAI,
NEGERI SEMBILAN DARUL KHUSUS

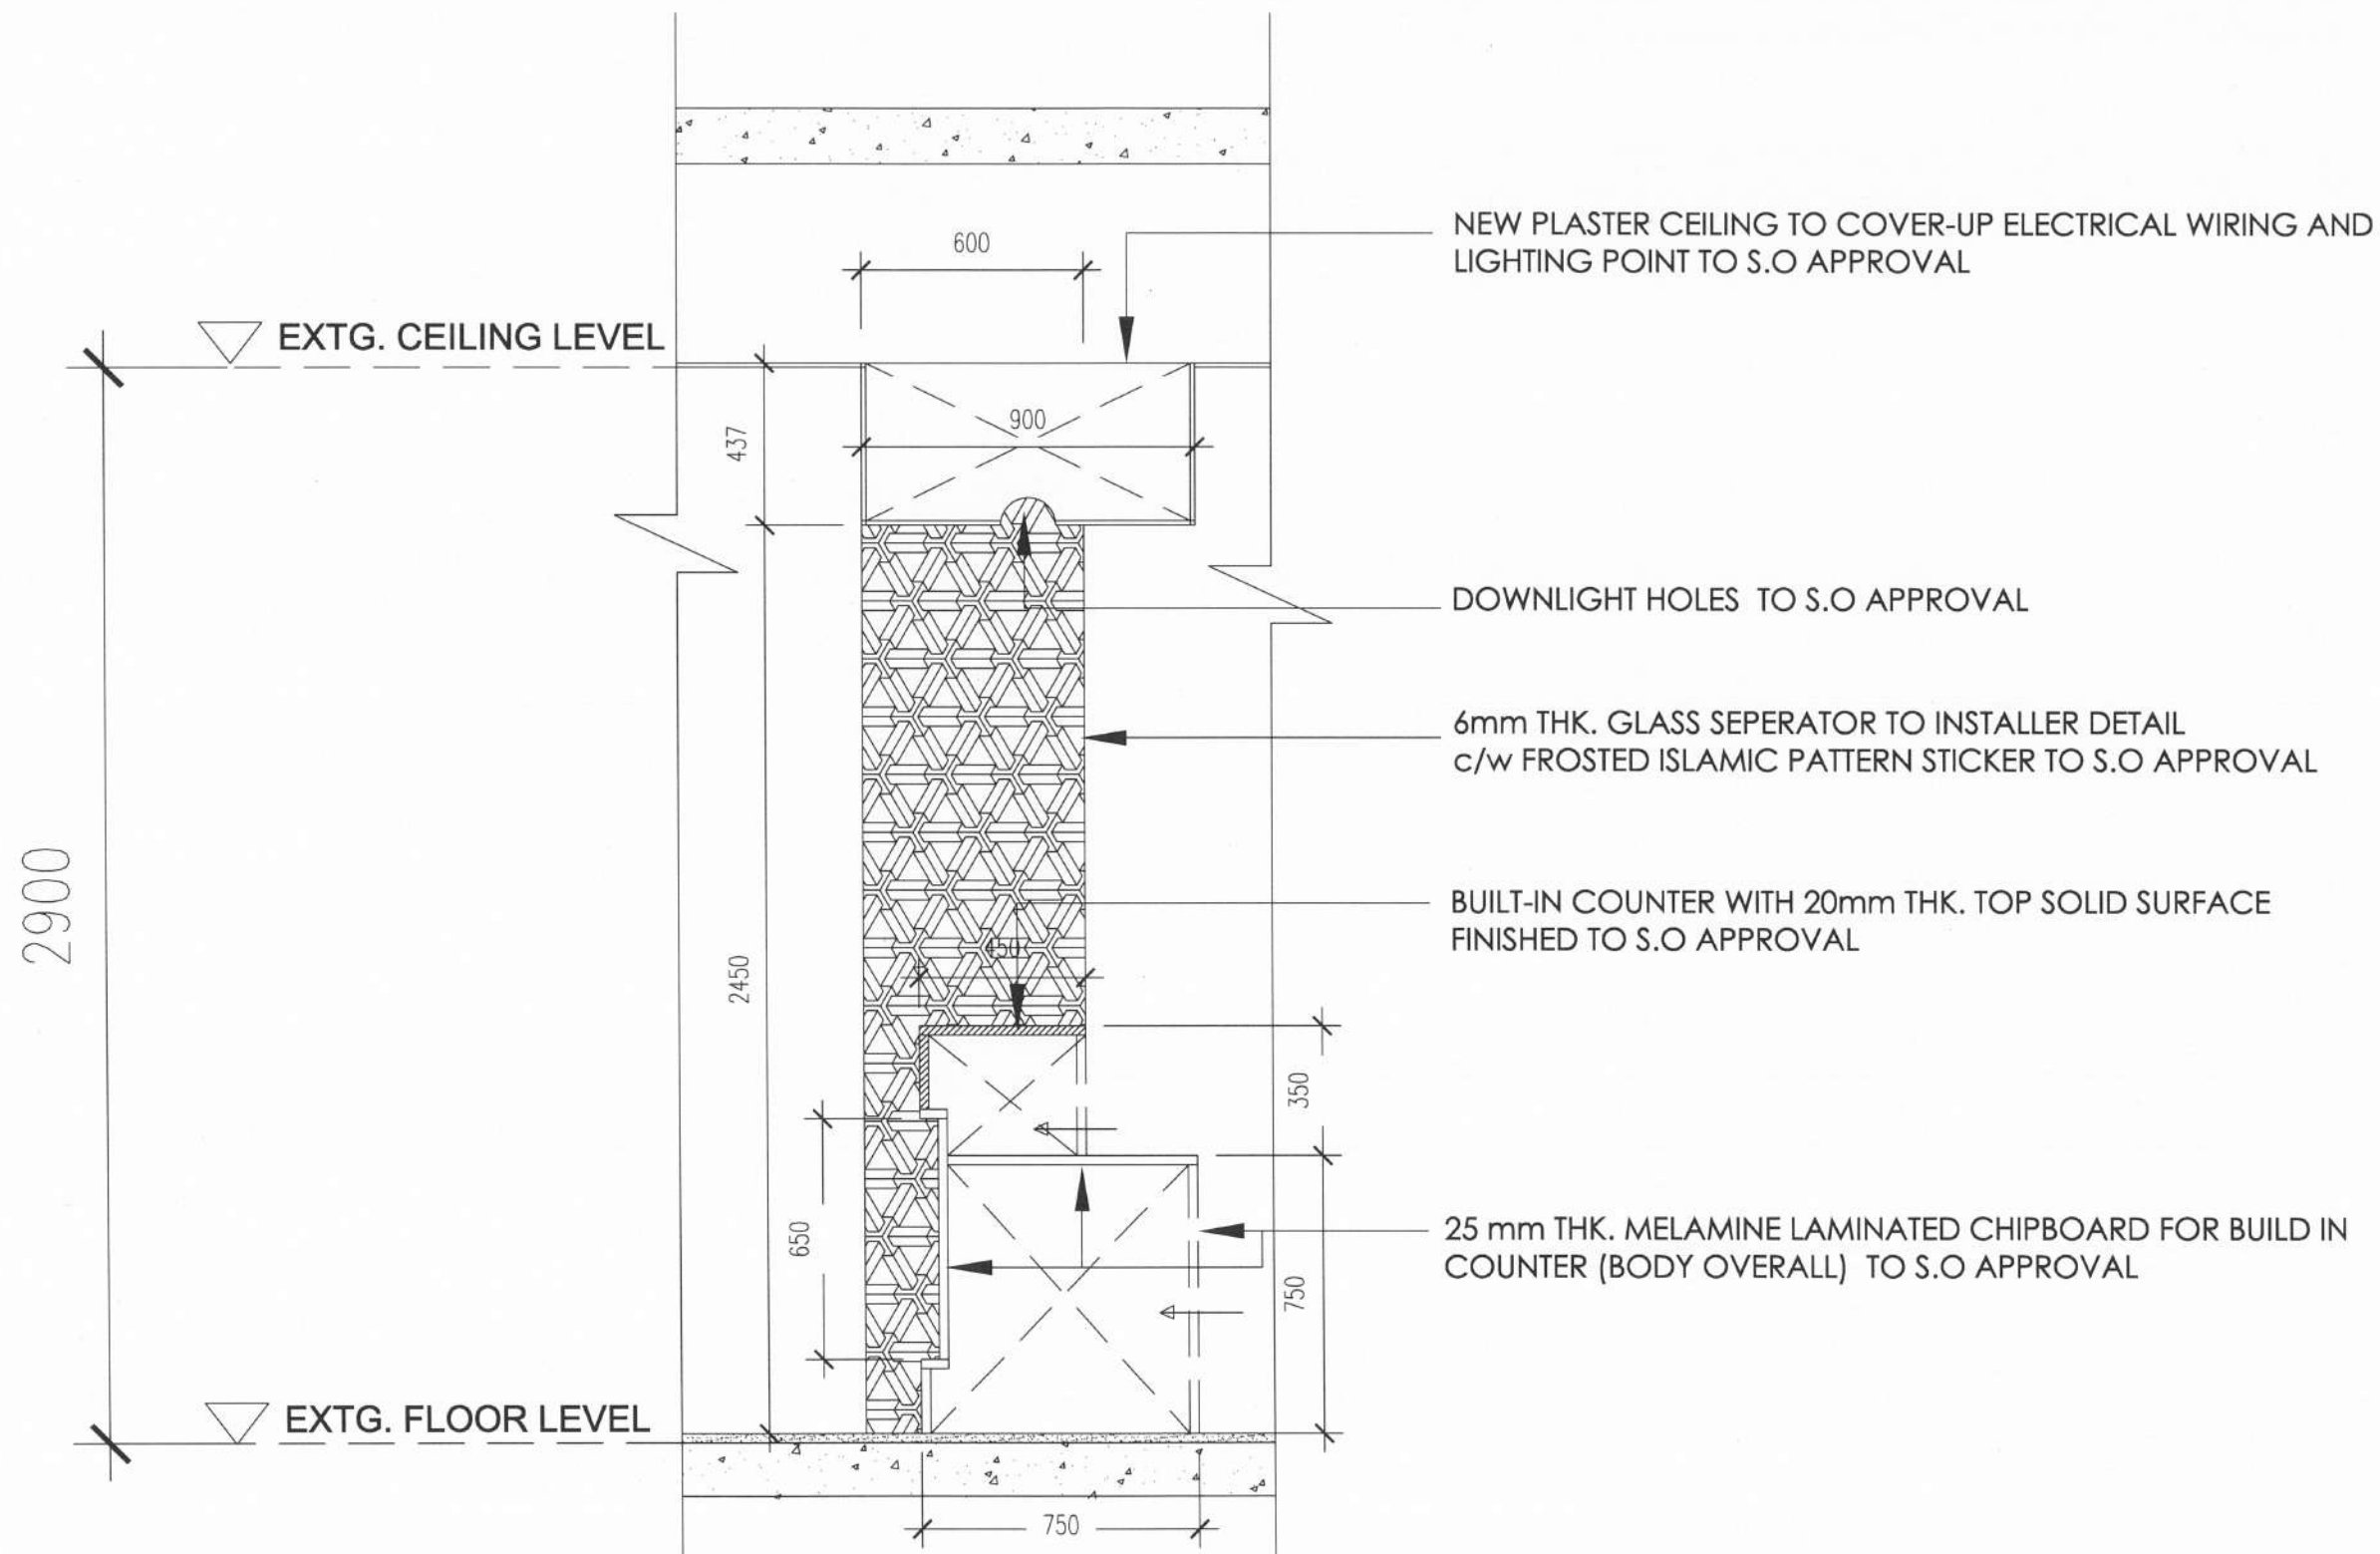


LUKISAN SEBUTHARGA

TAJUK PROJEK :
KERJA-KERJA PENGUBAHSUAIAN BANGUNAN
SEDIADA BAGI PENEMPATAN "LEARNING SPACE" DI
UNIVERSITI SAINS ISLAM MALAYSIA,
BANDAR BARU NILAI,
NEGERI SEMBILAN DARUL KHUSUS

TAJUK LUKISAN :
BANGUNAN F.E.M - SIMULASI BANK (PAKEJ A)
- LUKISAN TERPERINCI - KAUNTER (BIC)

SKALA LUKISAN :
1 : 20

DILUKIS : M.A.M.A
DISEMAK : KETUA-KETUA UNIT JPPF,USIM
TARIKH : SEPTEMBER 2021
NO. LUKISAN : USIM/SLC/FEM-BANK/07

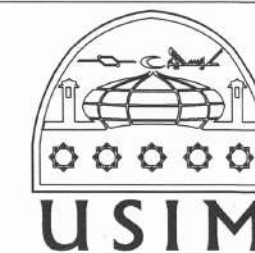

PENGARAH PEMBANGUNAN:

.....
JABATAN PEMBANGUNAN DAN PENGURUSAN FASILITI
UNIVERSITI SAINS ISLAM MALAYSIA,
BANDAR BARU NILAI, 71800 NILAI,
NEGERI SEMBILAN DARUL KHUSUS



LUKISAN SEBUTHARGA

TAJUK PROJEK :
**KERJA-KERJA PENGUBAHSUAIAN BANGUNAN
 SEDIADA BAGI PENEMPATAN "LEARNING SPACE" DI
 UNIVERSITI SAINS ISLAM MALAYSIA,
 BANDAR BARU NILAI,
 NEGERI SEMBILAN DARUL KHUSUS**

TAJUK LUKISAN :
**BANGUNAN F.E.M - SIMULASI BANK (PAKEJ A)
 - 3D PERSPEKTIF**

SKALA LUKISAN :
N.T.S

DILUKIS : M.A.M.A

DISEMAK : KETUA-KETUA UNIT JPPF,USIM

TARIKH : SEPTEMBER 2021

NO. LUKISAN : USIM/SLC/FEM-BANK/08



PENGARAH PEMBANGUNAN:

.....
**JABATAN PEMBANGUNAN DAN PENGURUSAN FASILITI
 UNIVERSITI SAINS ISLAM MALAYSIA,
 BANDAR BARU NILAI, 71800 NILAI,
 NEGERI SEMBILAN DARUL KHUSUS**