

PELAN ARAS SATU  
FAKULTI EKONOMI DAN MUAMALAT

**LUKISAN SEBUTHARGA**

TAJUK PROJEK :  
KERJA-KERJA PENGUBAHSUAIAN BANGUNAN  
SEDIADA BAGI PENEMPATAN "LEARNING SPACE" DI  
UNIVERSITI SAINS ISLAM MALAYSIA,  
BANDAR BARU NILAI,  
NEGERI SEMBILAN DARUL KHUSUS


TAJUK LUKISAN :  
BANGUNAN F.E.M - INVESTMENT LAB (PAKEJ A)  
- PELAN LOKASI ARAS 1

SKALA LUKISAN :  
N.T.S

DILUKIS : M.A.M.A  
DISEMAK : KETUA-KETUA UNIT JPPF,USIM  
TARIKH : SEPTEMBER 2021  
NO. LUKISAN : USIM/SLC/FEM-INVESTLAB/01



PENGARAH PEMBANGUNAN:  
.....  
JABATAN PEMBANGUNAN DAN PENGURUSAN FASILITI  
UNIVERSITI SAINS ISLAM MALAYSIA,  
BANDAR BARU NILAI, 71800 NILAI,  
NEGERI SEMBILAN DARUL KHUSUS

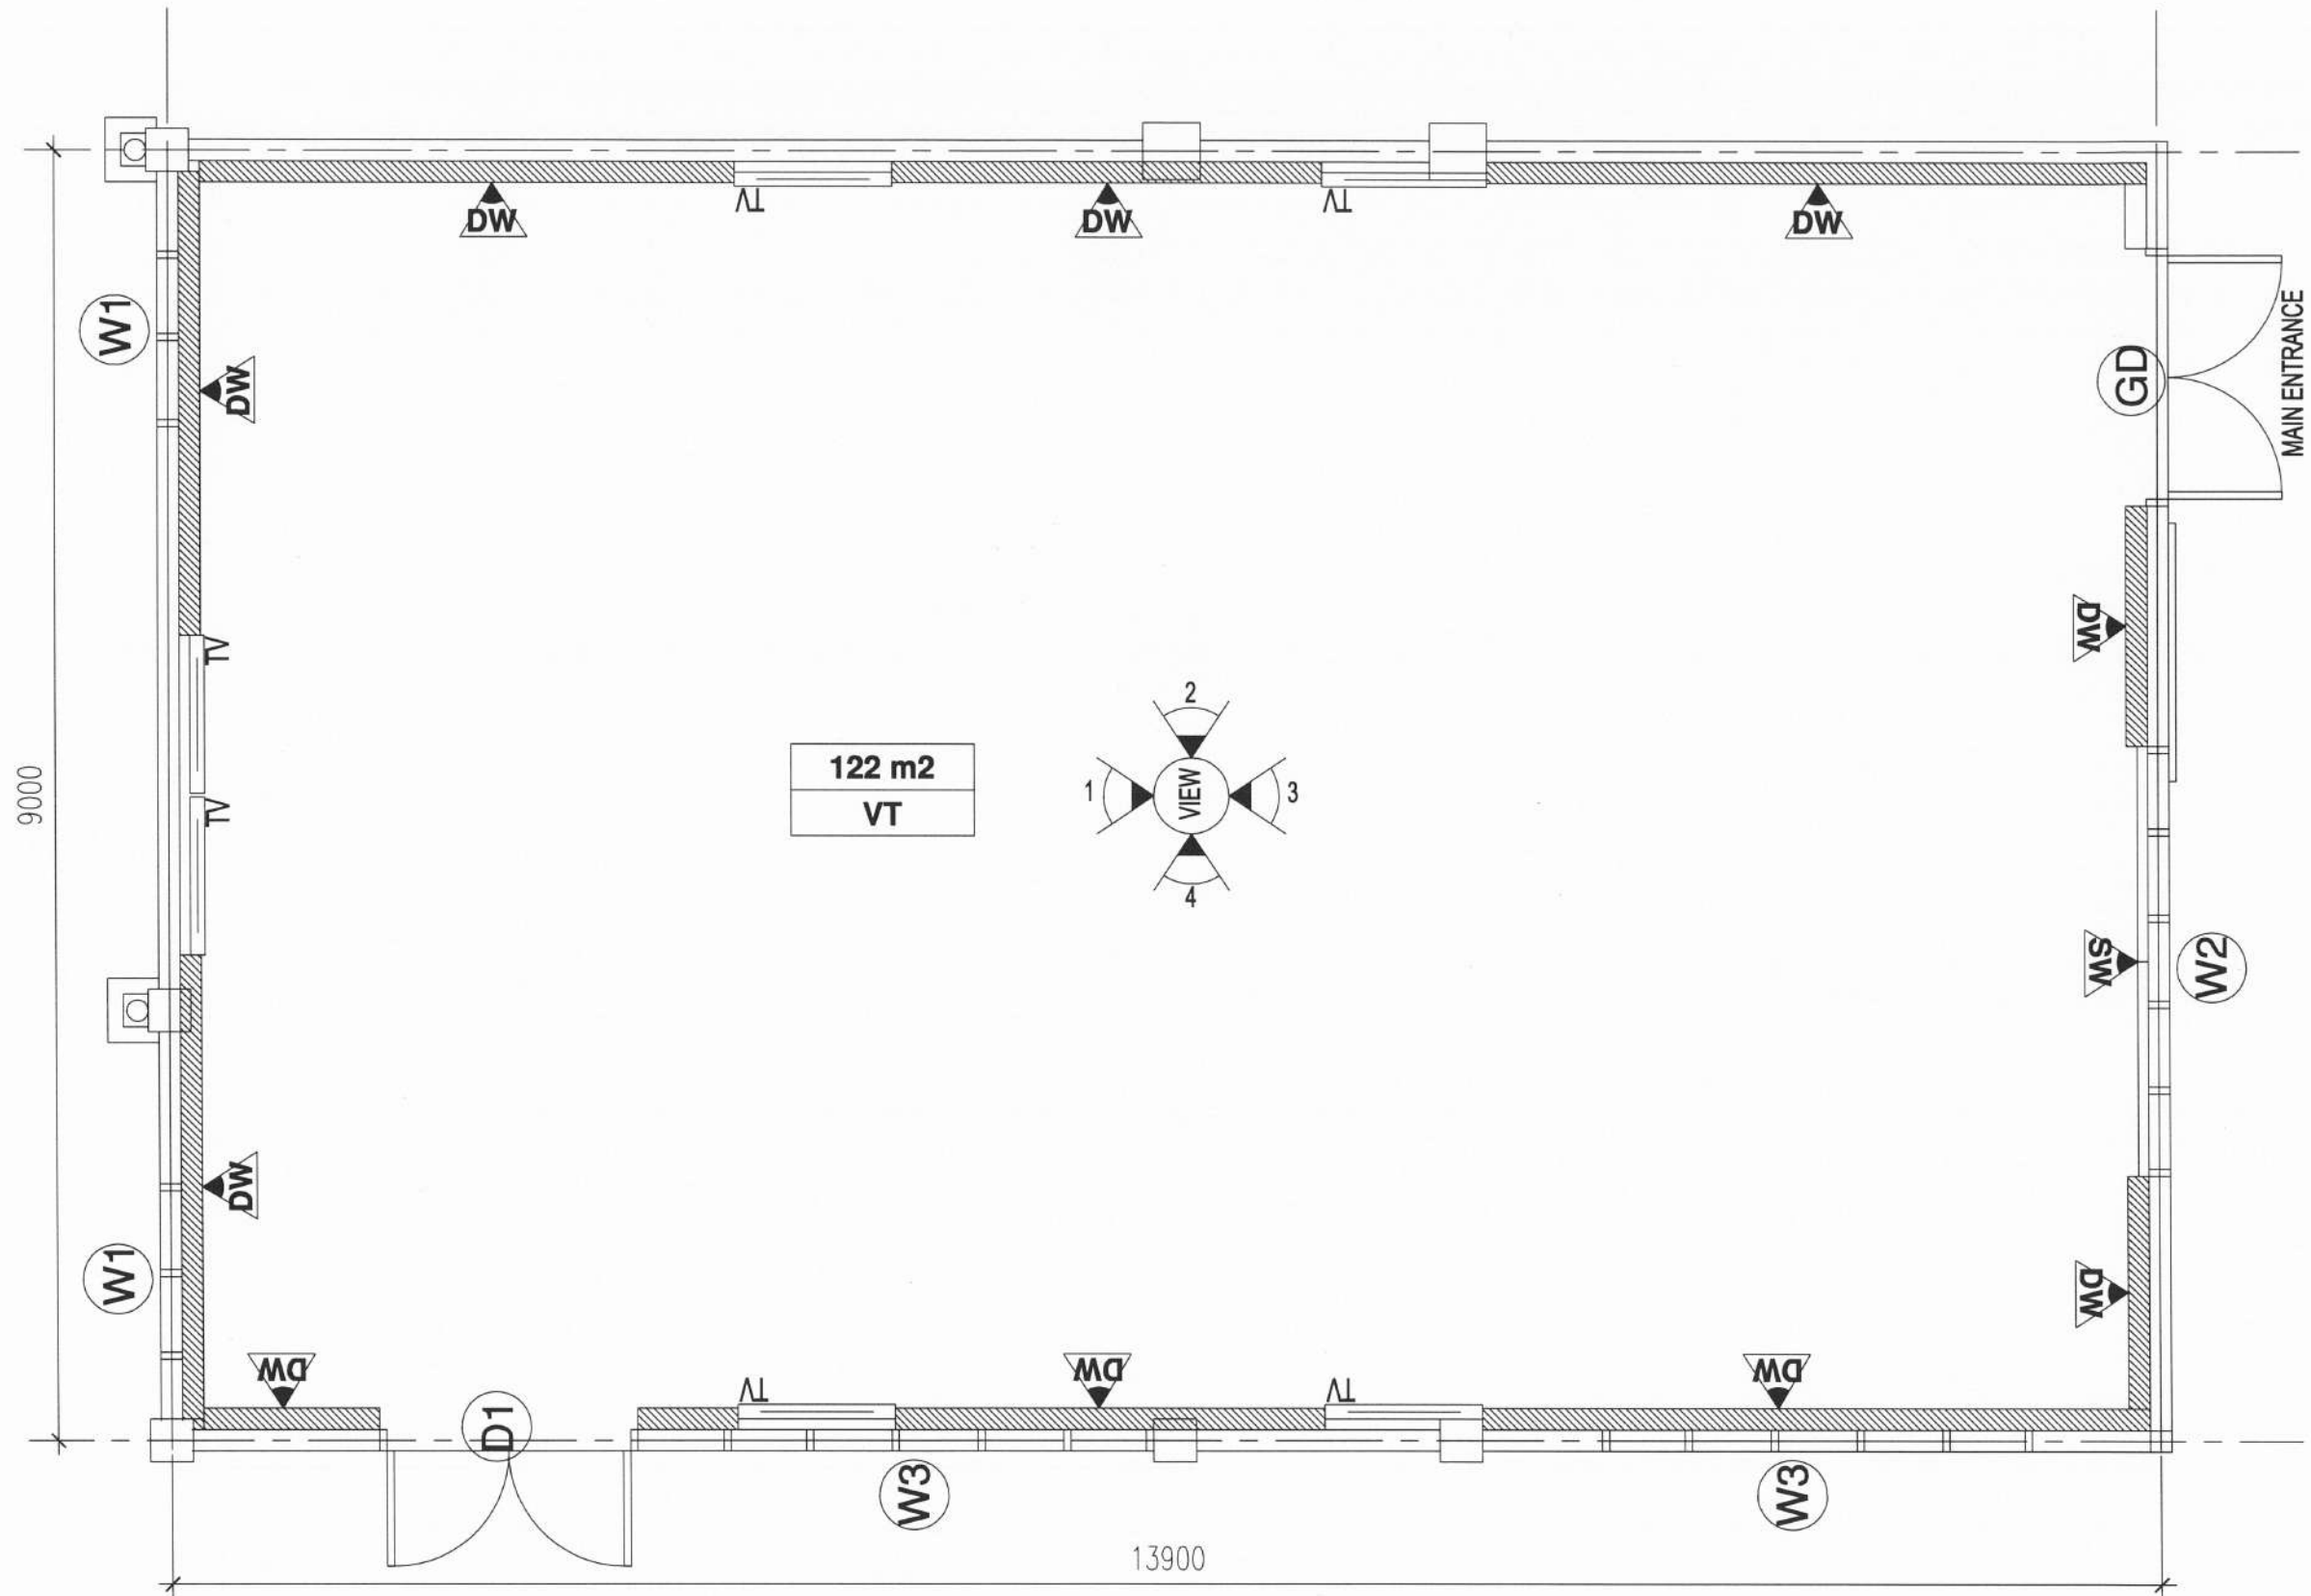

**LUKISAN SEBUTHARGA**

TAJUK PROJEK :  
 KERJA-KERJA PENGUBAHSUAIAN BANGUNAN  
 SEDIADA BAGI PENEMPATAN "LEARNING SPACE" DI  
 UNIVERSITI SAINS ISLAM MALAYSIA,  
 BANDAR BARU NILAI,  
 NEGERI SEMBILAN DARUL KHUSUS


TAJUK LUKISAN :  
 BANGUNAN F.E.M - INVESTMENT LAB (PAKEJ A)  
 - PELAN UBAHSUAI

SKALA LUKISAN :  
 1 : 50

DILUKIS : M.A.M.A  
 DISEMAK : KETUA-KETUA UNIT JPPF,USIM  
 TARIKH : SEPTEMBER 2021  
 NO. LUKISAN : USIM/SLC/FEM-INVESTLAB/02



PENGARAH PEMBANGUNAN:  
 .....  
 JABATAN PEMBANGUNAN DAN PENGURUSAN FASILITI  
 UNIVERSITI SAINS ISLAM MALAYSIA,  
 BANDAR BARU NILAI, 71800 NILAI,  
 NEGERI SEMBILAN DARUL KHUSUS

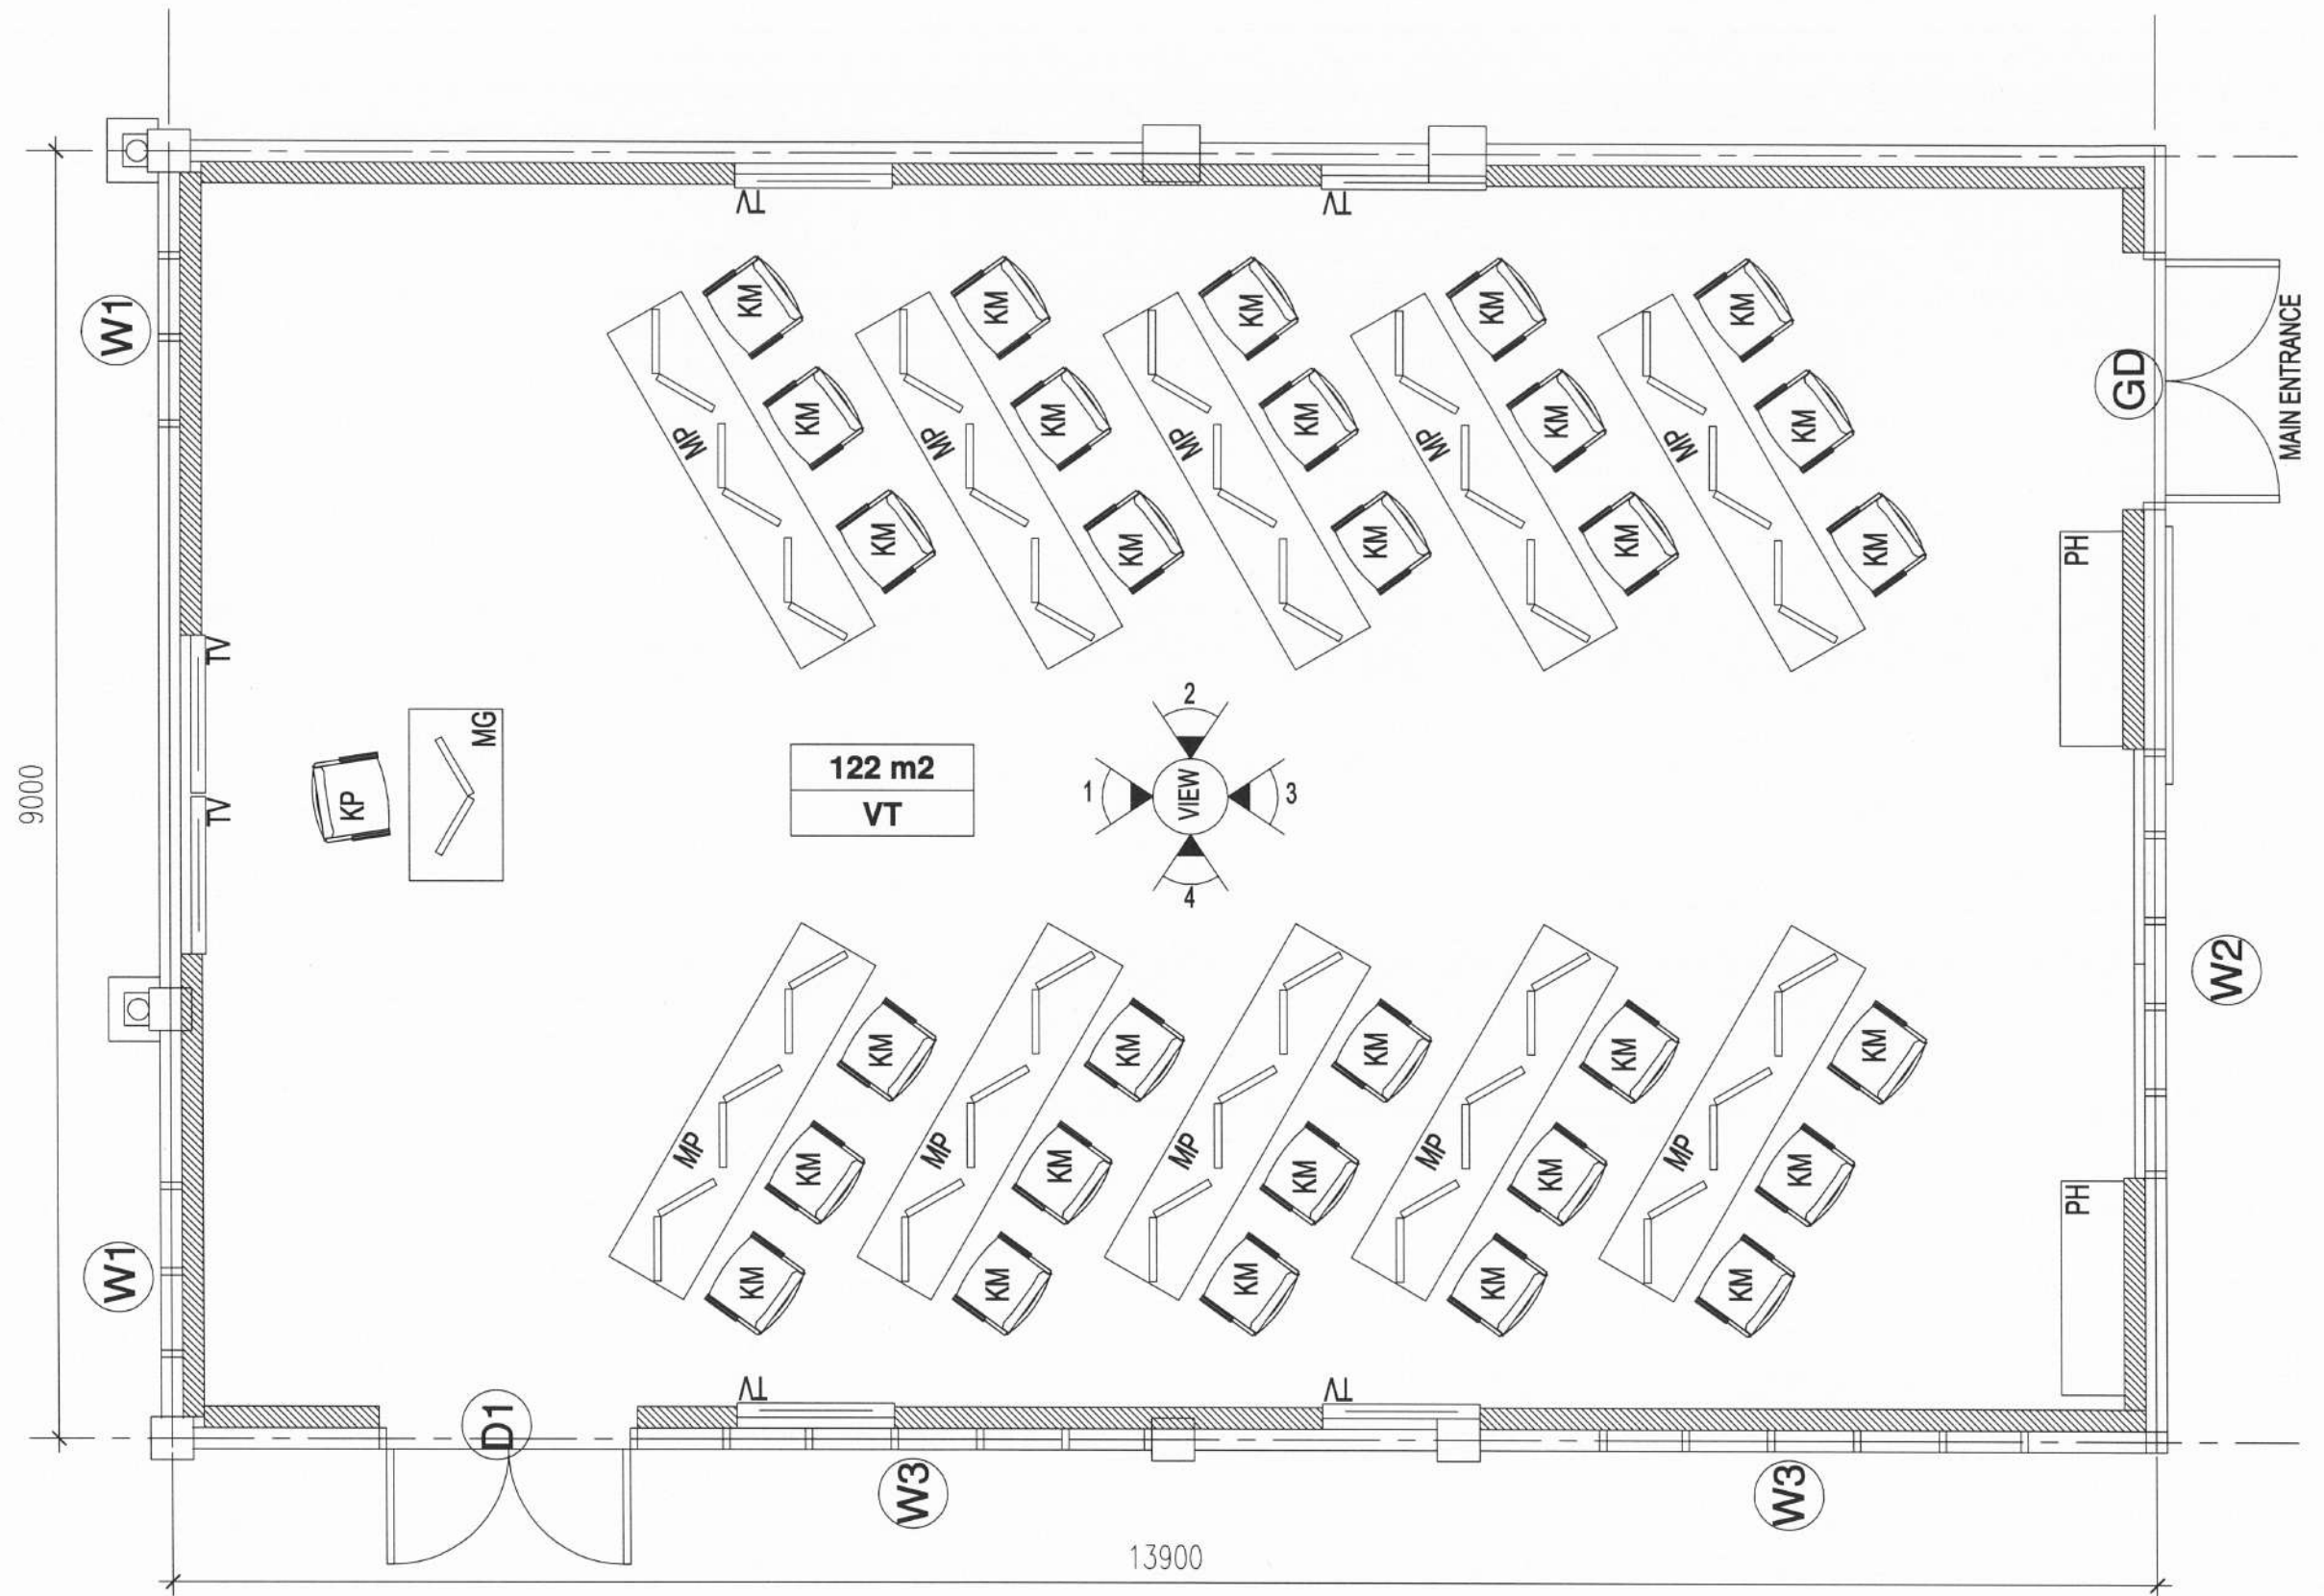


**LUKISAN SEBUTHARGA**

TAJUK PROJEK :  
 KERJA-KERJA PENGUBAHSUAIAN BANGUNAN  
 SEDIADA BAGI PENEMPATAN "LEARNING SPACE" DI  
 UNIVERSITI SAINS ISLAM MALAYSIA,  
 BANDAR BARU NILAI,  
 NEGERI SEMBILAN DARUL KHUSUS

TAJUK LUKISAN :  
 BANGUNAN F.E.M - INVESTMENT LAB (PAKEJ A)  
 - PELAN SUSUNATUR PERABOT


SKALA LUKISAN :  
 1 : 50

DILUKIS : M.A.M.A  
 DISEMAK : KETUA-KETUA UNIT JPPF,USIM  
 TARIKH : SEPTEMBER 2021  
 NO. LUKISAN : USIM/SLC/FEM-INVESTLAB/03

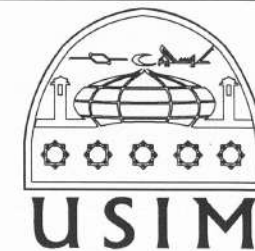

PENGARAH PEMBANGUNAN:

JABATAN PEMBANGUNAN DAN PENGURUSAN FASILITI  
 UNIVERSITI SAINS ISLAM MALAYSIA,  
 BANDAR BARU NILAI, 71800 NILAI,  
 NEGERI SEMBILAN DARUL KHUSUS

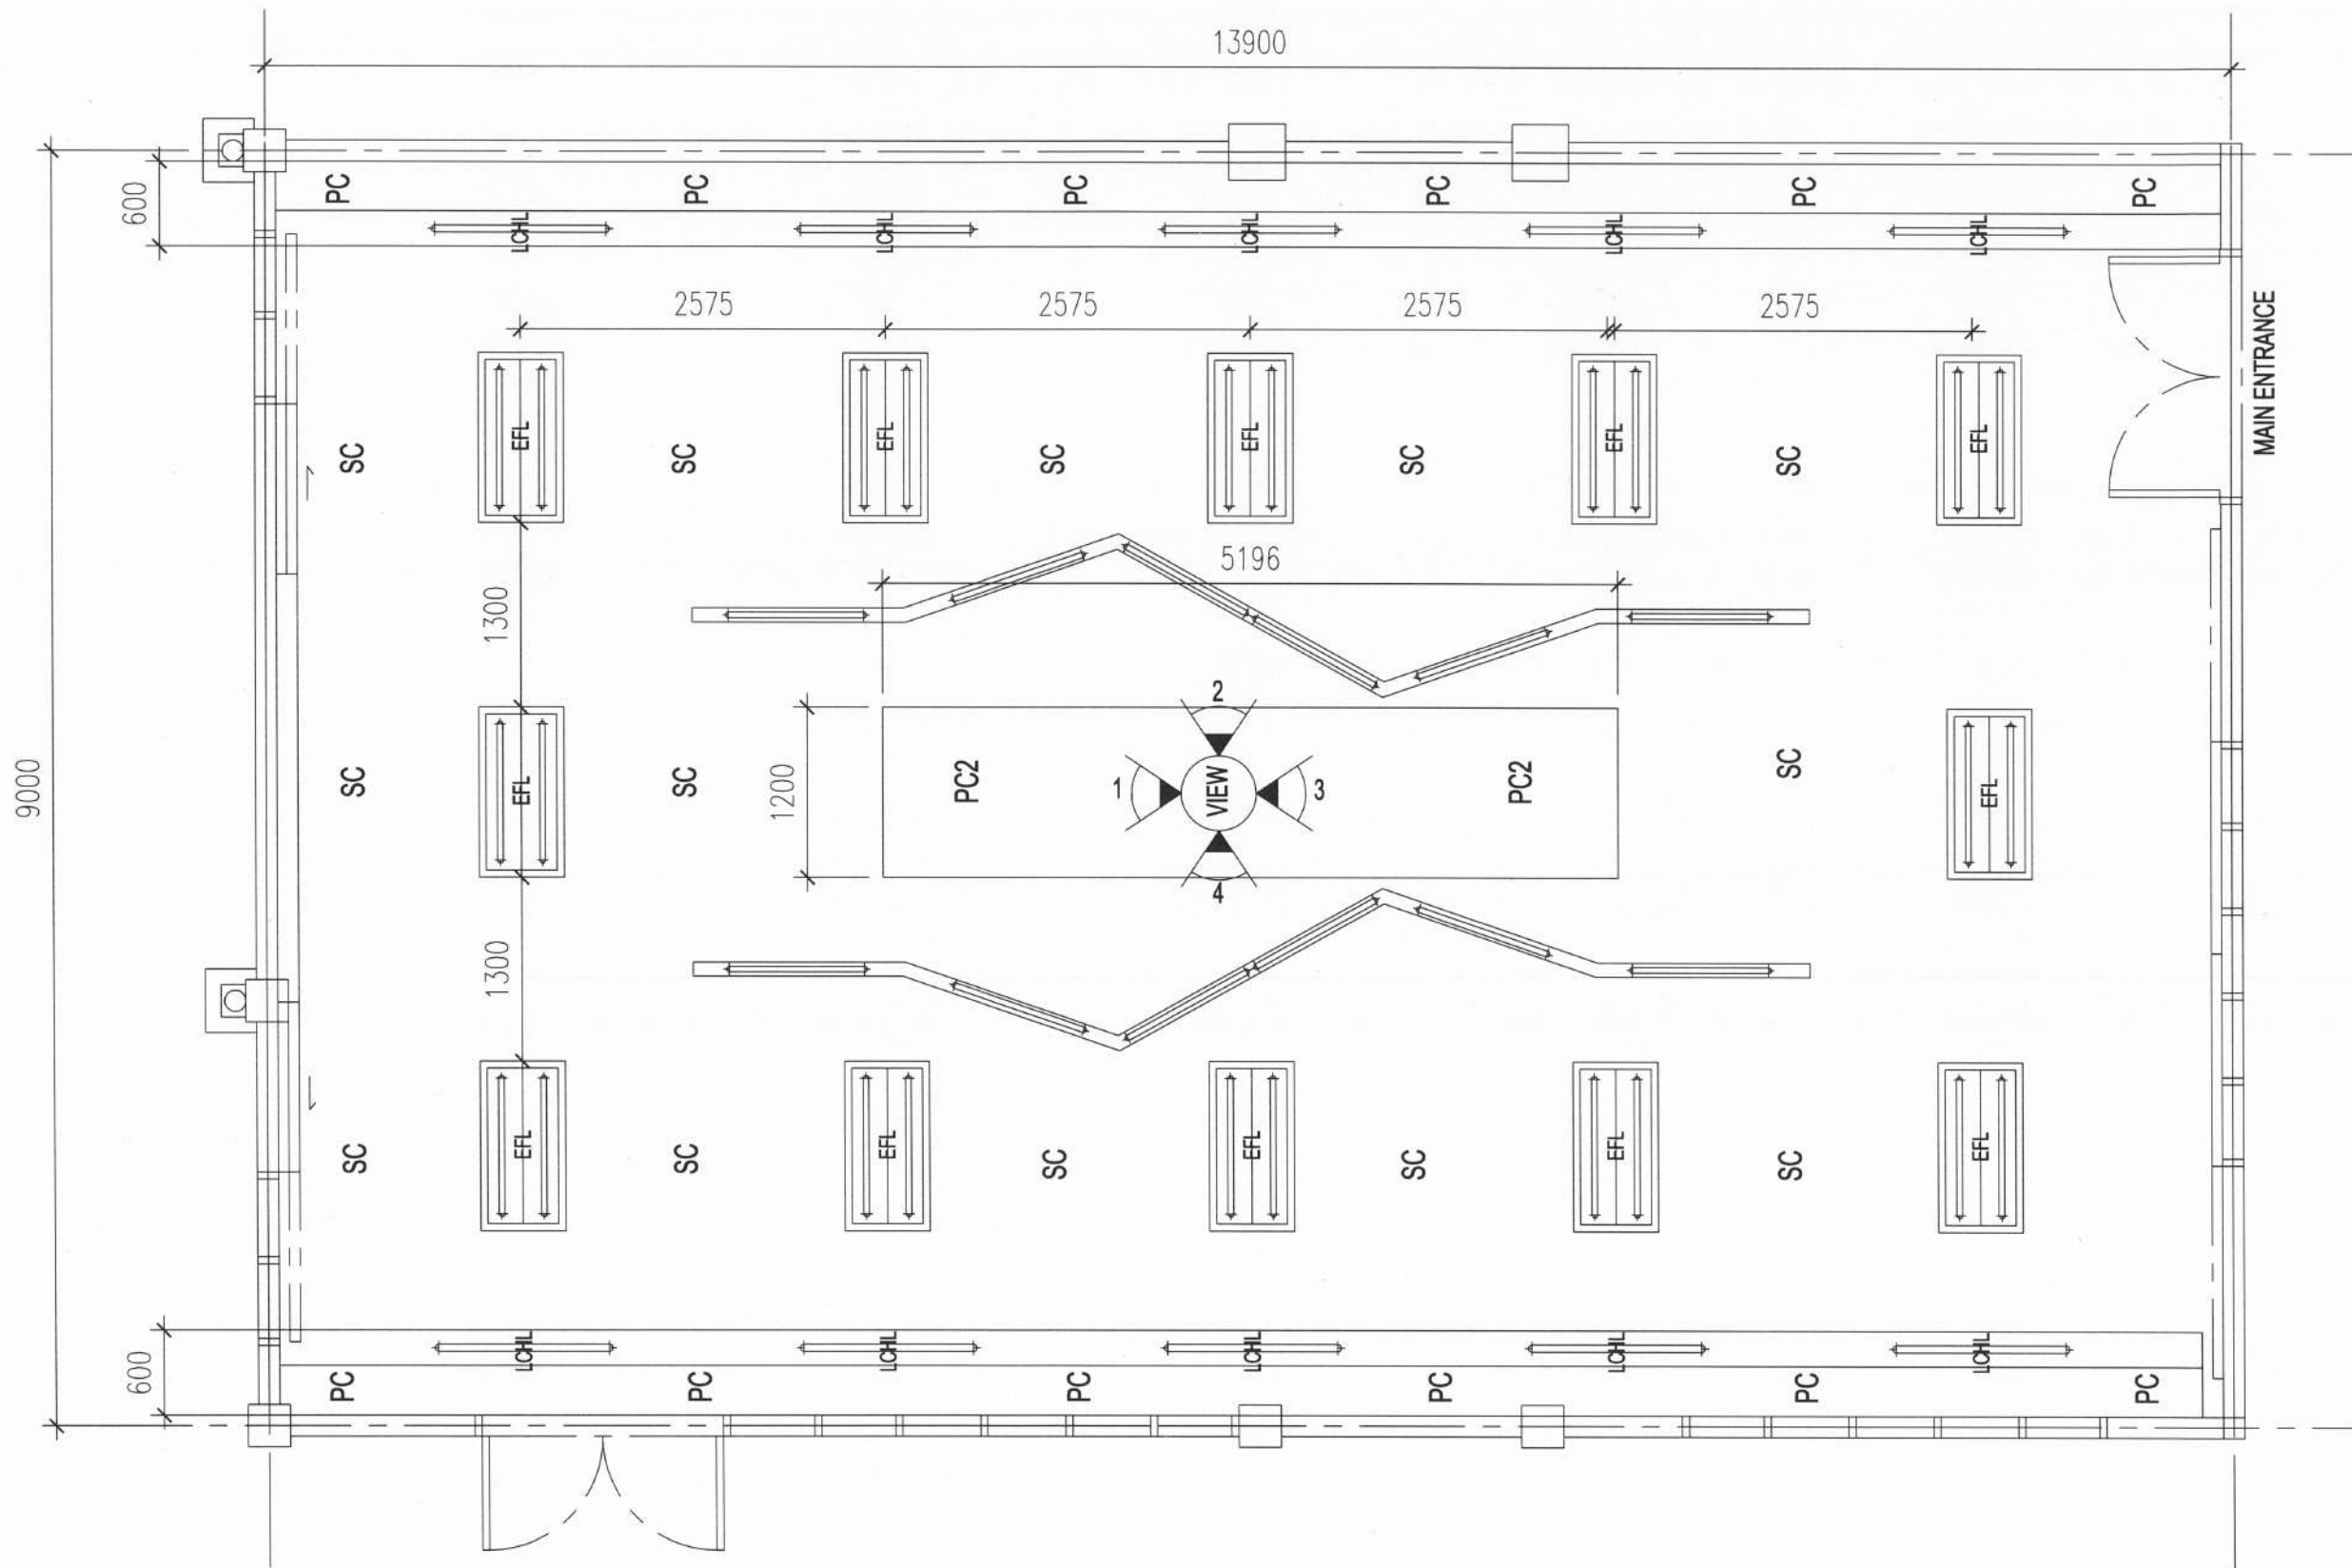


**LUKISAN SEBUTHARGA**

TAJUK PROJEK :  
 KERJA-KERJA PENGUBAHSUAIAN BANGUNAN  
 SEDIADA BAGI PENEMPATAN "LEARNING SPACE" DI  
 UNIVERSITI SAINS ISLAM MALAYSIA,  
 BANDAR BARU NILAI,  
 NEGERI SEMBILAN DARUL KHUSUS

TAJUK LUKISAN :  
 BANGUNAN F.E.M - INVESTMENT LAB (PAKEJ A)  
 - PELAN SILING

SKALA LUKISAN :  
 1 : 50

DILUKIS : M.A.M.A  
 DISEMAK : KETUA-KETUA UNIT JPPF,USIM  
 TARIKH : SEPTEMBER 2021  
 NO. LUKISAN : USIM/SLC/FEM-INVESTLAB/04

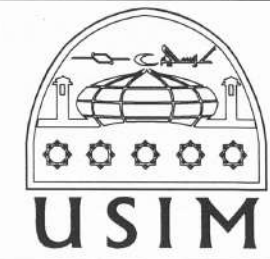

PENGARAH PEMBANGUNAN:  
 .....  
 JABATAN PEMBANGUNAN DAN PENGURUSAN FASILITI  
 UNIVERSITI SAINS ISLAM MALAYSIA,  
 BANDAR BARU NILAI, 71800 NILAI,  
 NEGERI SEMBILAN DARUL KHUSUS

# JADUAL SPESIFIKASI

## PETUNJUK

**AREA** up: KETINGGIAN SEDIA ADA SILING KE LANTAI 2800mm DIKEKALKAN

**LANTAI**

## JADUAL SPESIFIKASI LANTAI

SIMBOL	SPESIFIKASI
VT	EXISTING CARPET TO BE DISMANTLE, MAKING GOOD EXISTING FLOOR AND INSTALL NEW 2mm THK PATTERNED VINYL TILE DESIGN TO S.O APPROVAL

## JADUAL SPESIFIKASI DINDING

SIMBOL	SPESIFIKASI
DW	150mm TOTAL THK. GYPSUM BOARD WITH LIGHTWEIGHT FRAME SEAMLESS JOINT WALL INCLUSIVE 40kgm <sup>3</sup> ROCKWOOL INSULATION FINISH WITH 1 LAYER UNDERCOAT PAINT AND 2 LAYER EMULSION PAINT COLOR TO S.O APPROVAL
SW	50mm TOTAL THK. SLIDING WALL NYATOH PLY MELAMINE FINISH c/w ALL ANECESSARY FITTINGS AND MECHANISME TO INSTALLER DETAIL AND S.O APPROVAL

## JADUAL SPESIFIKASI SILING

SIMBOL	SPESIFIKASI
PC	NEW 600mm WIDTH PLASTER CEILING AT 2700mm HEIGHT c/w ELECTRICAL WIRING AND FINISH WITH PAINT TO S.O APPROVAL
PC2	NEW 5100mm X 1200mm PLASTER CEILING AT 2700mm HEIGHT c/w ELECTRICAL WIRING AND FINISH WITH PAINT TO S.O APPROVAL
SC	EXISTING SUSPENDED CEILING TO MAKE GOOD AND REPAINT COLOR TO S.O APPROVAL

## JADUAL SPESIFIKASI PINTU

SIMBOL	SPESIFIKASI
D1	EXISTING DOOR TO MAKE GOOD AND REPAINT
GD	EXISTING DOOR TO BE DISMANTLE AND INSTALL NEW 1800mm x 2100mm TEMPERED GLASS DOOR WITH LOCKSET AND ACCESSORIES TO S.O APPROVAL

## JADUAL SPESIFIKASI TINGKAP

SIMBOL	SPESIFIKASI
W1	EXISTING CASEMENT WINDOW TO BE REMAIN
W2	EXISTING CASEMENT WINDOW TO BE REMAIN
W3	EXISTING TOP HUNG WINDOW TO BE REMAIN AND INSTALL NEW TINTED TO S.O APPROVAL

## JADUAL SPESIFIKASI PERABOT DLL

SIMBOL	SPESIFIKASI
KP	HEIGHT BACK GAMING CHAIR WITH P.U FINISH BY OTHERS
MG	650mm x 1200mm x 25mm THK. LAMINATED MELAMINE TOP WITH METAL LEG AND MODESTY PANEL BY OTHERS
KM	MEDIUM HEIGHT BACK CHAIR WITH FABRIC AND NETTING BACKREST FINISH SUPPLY BY OTHERS
MP	650mm x 2700mm x 25mm THK. LAMINATED MELAMINE TOP WITH METAL LEG AND MODESTY PANEL BY OTHERS
PH	1200mm(L) X 900mm(H) X 450mm(W) COLD ROLLED SHEET FINISH WITH OVENBAKED EPOXY POWDER COATED AND TWO TONE COLOR TO S.O APPROVAL
MMWB	1200mm(L) X 1200mm(H) MOVABLE HPL MAGNETIC WHITEBOARD c/w 12mm THK PLYWOOD BACKING ALUMN FRAME AT ALL AROUND ALL EDGE FINISH WITH P.P ALUMN MARKER TRAY TO MANUF DETAIL
FMWB	1200mm(L) X 1200mm(H) FIXED HPL MAGNETIC WHITEBOARD c/w 12mm THK PLYWOOD BACKING ALUMN FRAME AT ALL AROUND ALL EDGE FINISH WITH P.P ALUMN MARKER TRAY TO MANUF DETAIL

## LUKISAN SEBUTHARGA

TAJUK PROJEK :  
KERJA-KERJA PENGUBAHSUAIAN BANGUNAN  
SEDIADA BAGI PENEMPATAN "LEARNING SPACE" DI  
UNIVERSITI SAINS ISLAM MALAYSIA,  
BANDAR BARU NILAI,  
NEGERI SEMBILAN DARUL KHUSUS

TAJUK LUKISAN :  
BANGUNAN F.E.M - INVESTMENT LAB (PAKEJ A)  
- JADUAL SPESIFIKASI


SKALA LUKISAN :  
1 : 50

DILUKIS : M.A.M.A

DISEMAK : KETUA-KETUA UNIT JPPF,USIM


TARIKH : SEPTEMBER 2021

NO. LUKISAN : USIM/SLC/FEM-INVESTLAB/05

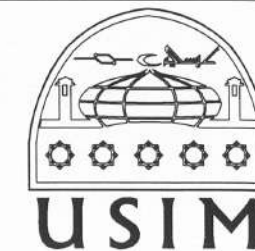

PENGARAH PEMBANGUNAN:

JABATAN PEMBANGUNAN DAN PENGURUSAN FASILITI  
UNIVERSITI SAINS ISLAM MALAYSIA,  
BANDAR BARU NILAI, 71800 NILAI,  
NEGERI SEMBILAN DARUL KHUSUS

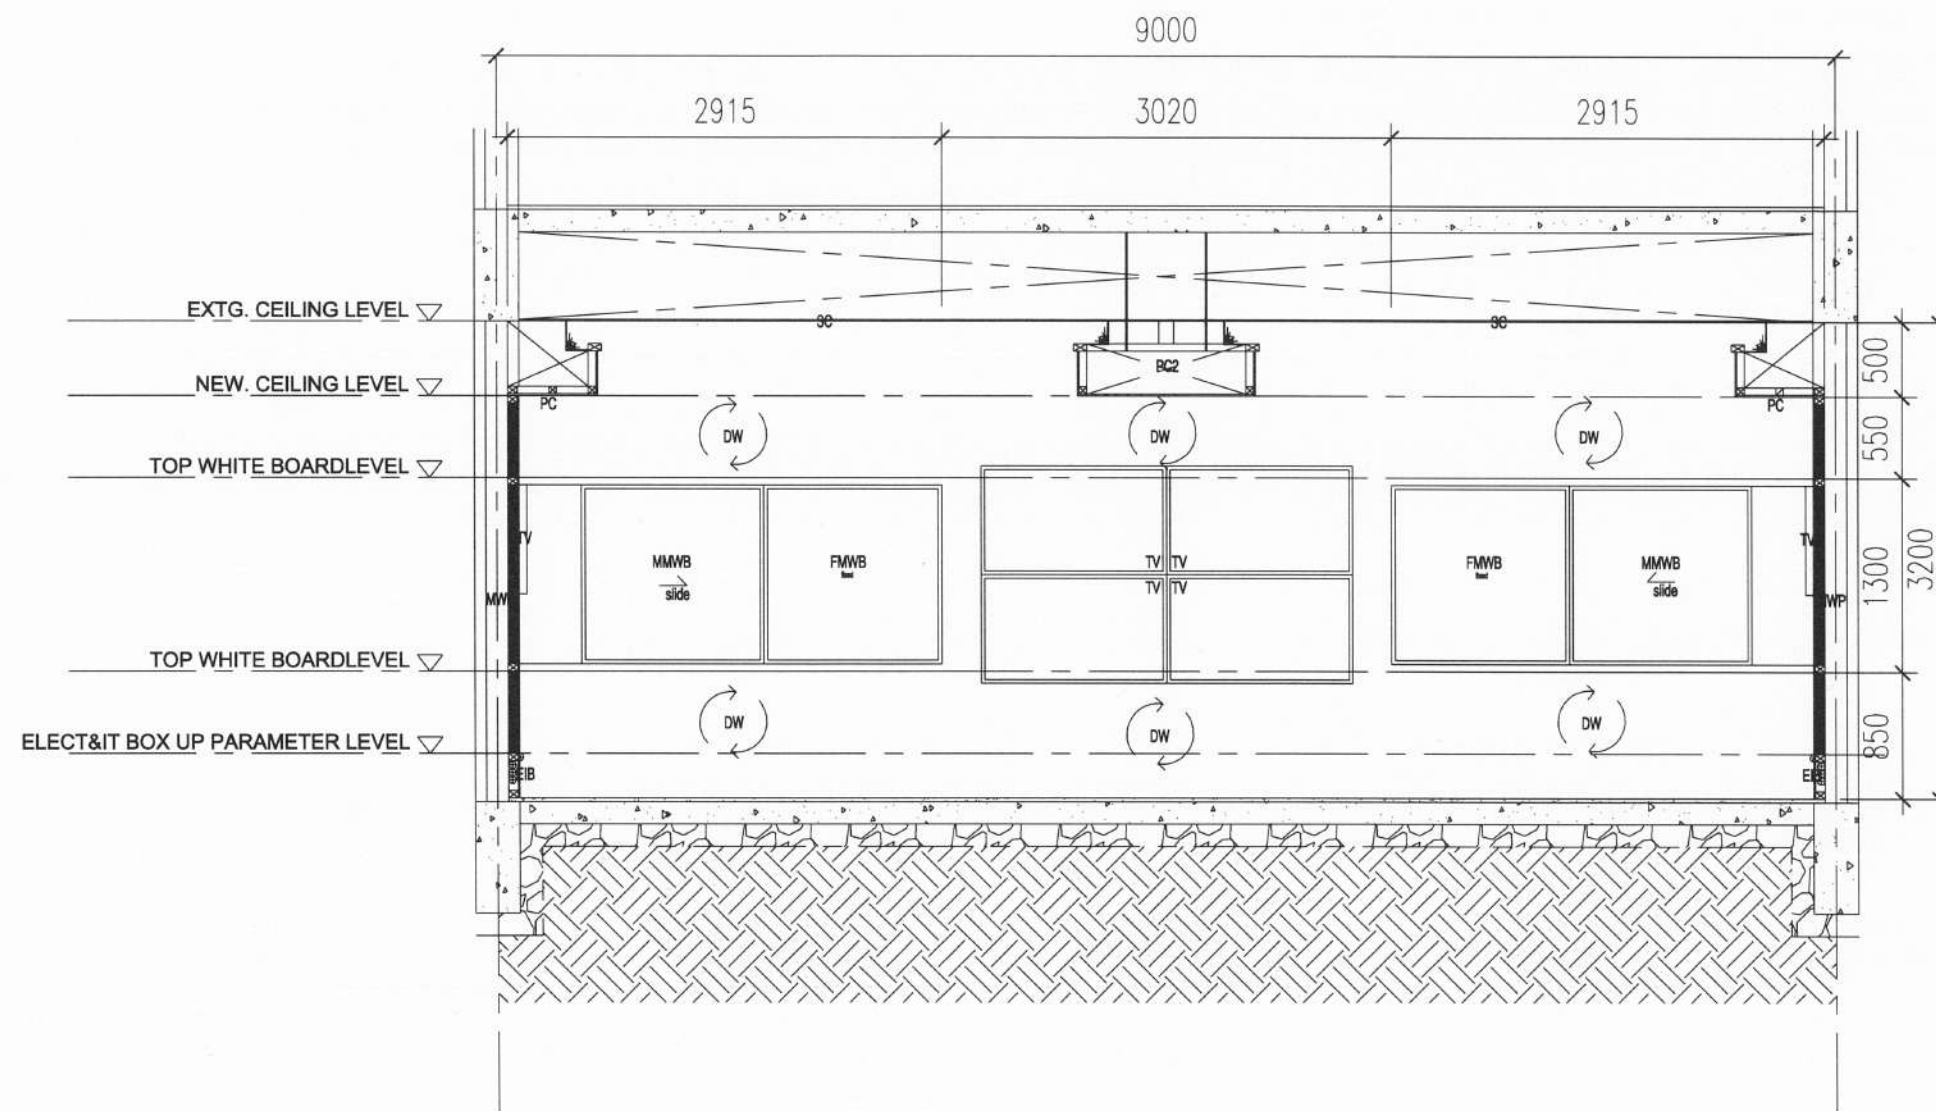

PANDANGAN 1

LUKISAN SEBUTHARGA

TAJUK PROJEK :  
KERJA-KERJA PENGUBAHSUAIAN BANGUNAN  
SEDIADA BAGI PENEMPATAN "LEARNING SPACE" DI  
UNIVERSITI SAINS ISLAM MALAYSIA,  
BANDAR BARU NILAI,  
NEGERI SEMBILAN DARUL KHUSUS

TAJUK LUKISAN :  
BANGUNAN F.E.M - INVESTMENT LAB (PAKEJ A)  
- PANDANGAN 1

SKALA LUKISAN :  
1 : 50

DILUKIS : M.A.M.A

DISEMAK : KETUA-KETUA UNIT JPPF,USIM


TARIKH : SEPTEMBER 2021

NO. LUKISAN : USIM/SLC/FEM-INVESTLAB/06



PENGARAH PEMBANGUNAN:

JABATAN PEMBANGUNAN DAN PENGURUSAN FASILITI  
UNIVERSITI SAINS ISLAM MALAYSIA,  
BANDAR BARU NILAI, 71800 NILAI,  
NEGERI SEMBILAN DARUL KHUSUS

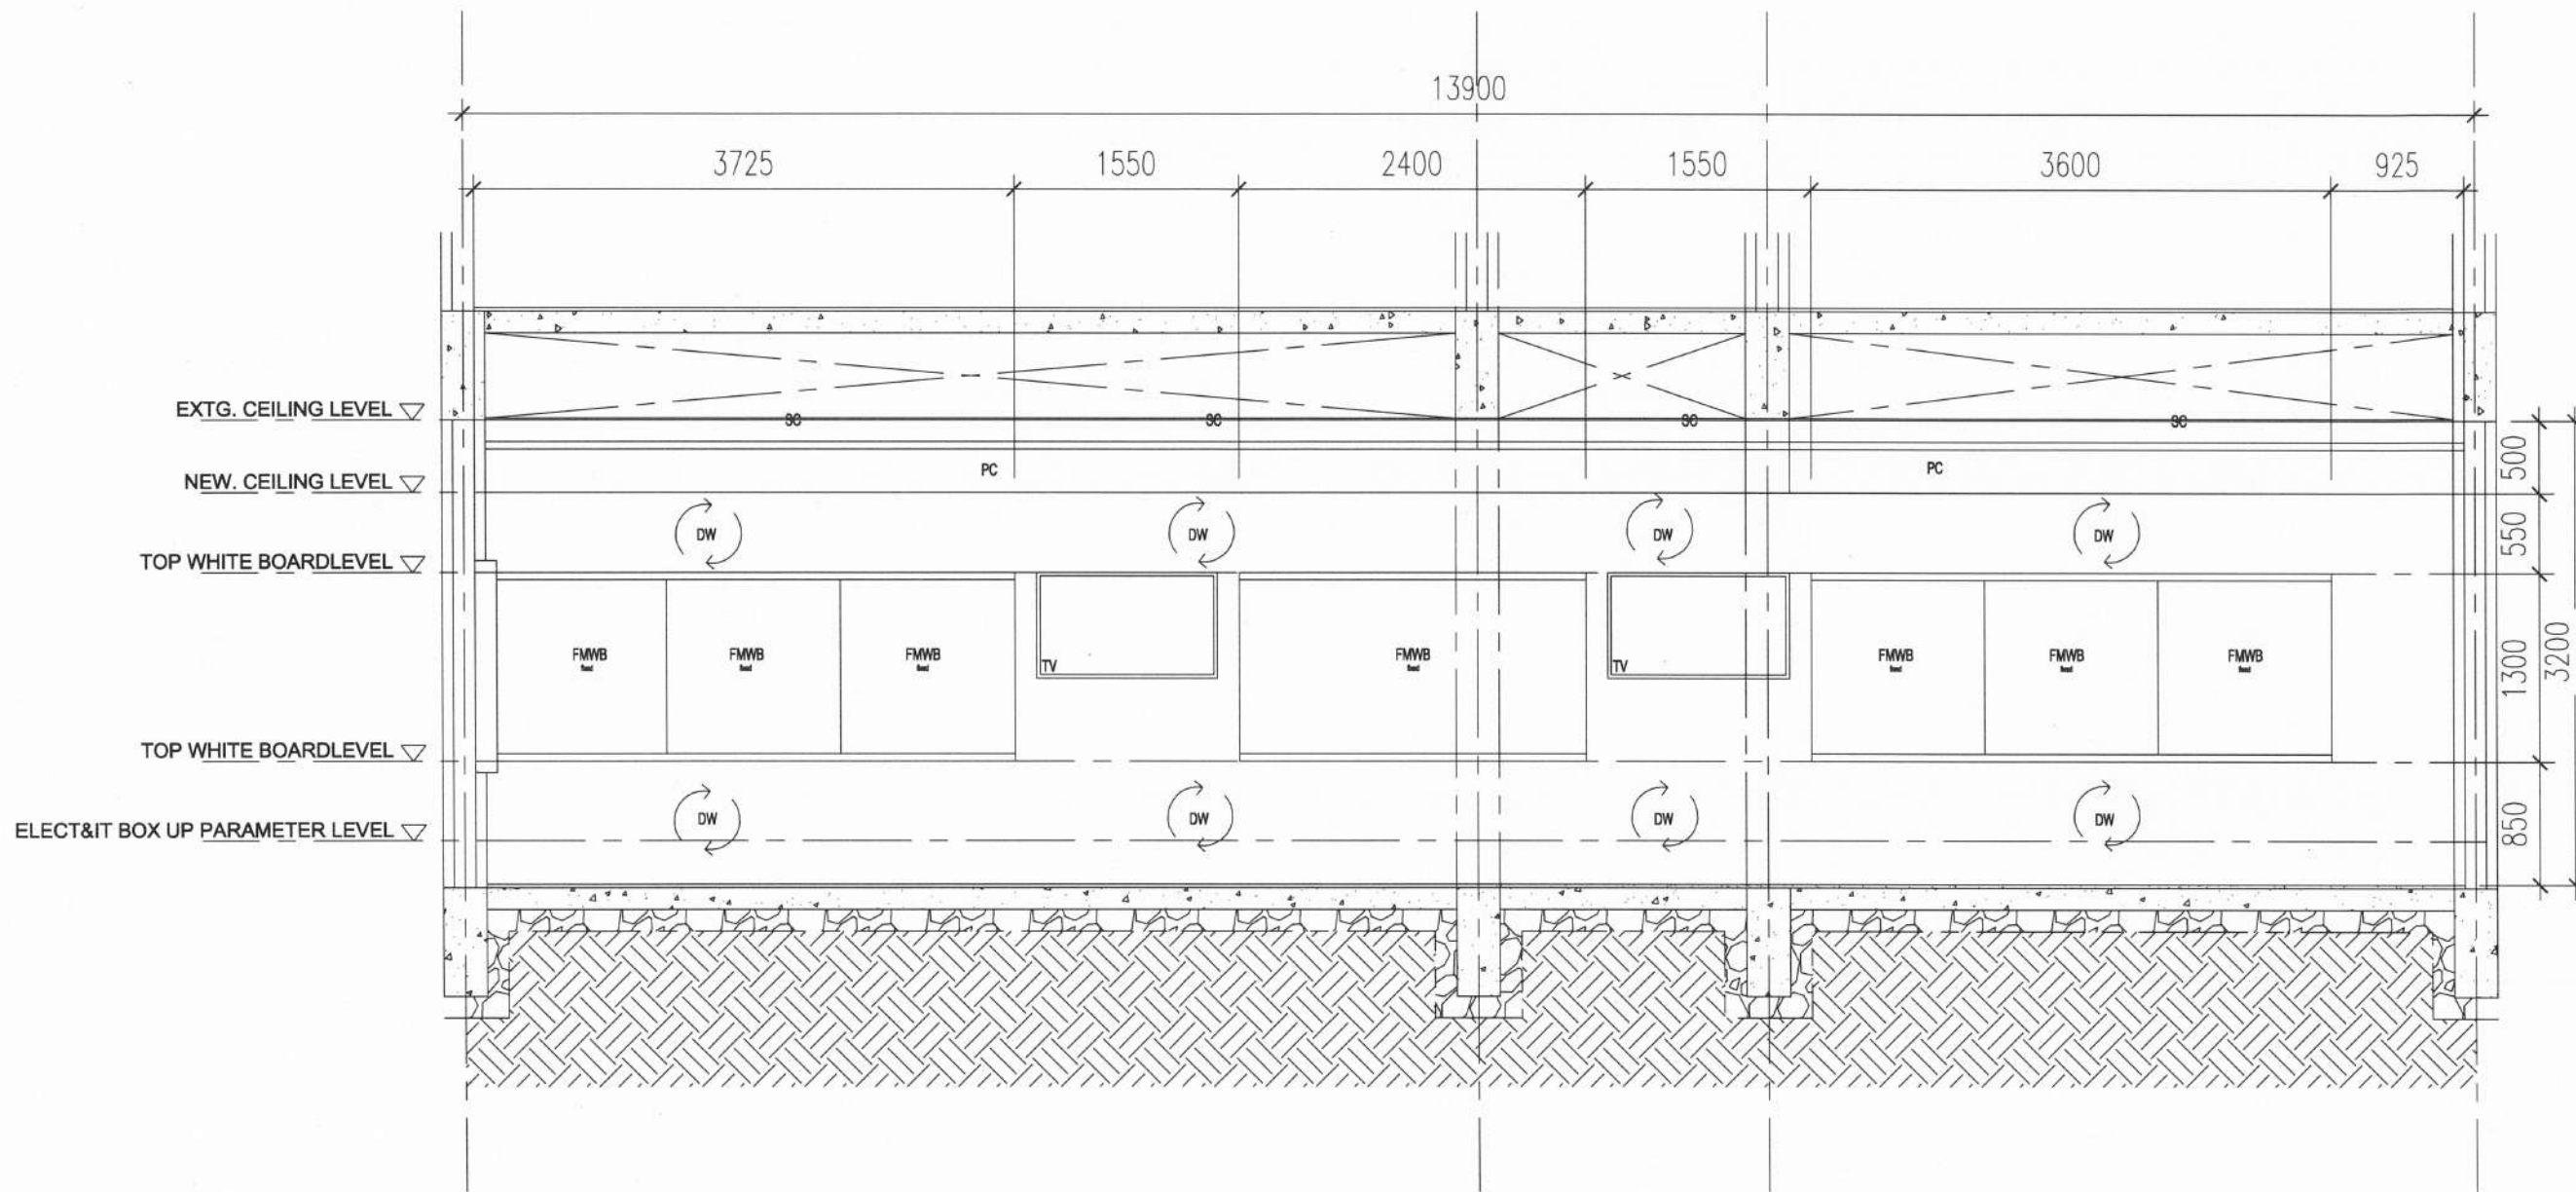

PANDANGAN 2


**LUKISAN SEBUTHARGA**

TAJUK PROJEK :  
KERJA-KERJA PENGUBAHSUAIAN BANGUNAN  
SEDIADA BAGI PENEMPATAN "LEARNING SPACE" DI  
UNIVERSITI SAINS ISLAM MALAYSIA,  
BANDAR BARU NILAI,  
NEGERI SEMBILAN DARUL KHUSUS

TAJUK LUKISAN :  
BANGUNAN F.E.M - INVESTMENT LAB (PAKEJ A)  
- PANDANGAN 2


SKALA LUKISAN :  
1 : 50

DILUKIS : M.A.M.A  
DISEMAK : KETUA-KETUA UNIT JPPF,USIM  
TARIKH : SEPTEMBER 2021  
NO. LUKISAN : USIM/SLC/FEM-INVESTLAB/07

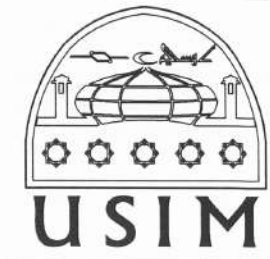

PENGARAH PEMBANGUNAN:  
.....  
JABATAN PEMBANGUNAN DAN PENGURUSAN FASILITI  
UNIVERSITI SAINS ISLAM MALAYSIA,  
BANDAR BARU NILAI, 71800 NILAI,  
NEGERI SEMBILAN DARUL KHUSUS



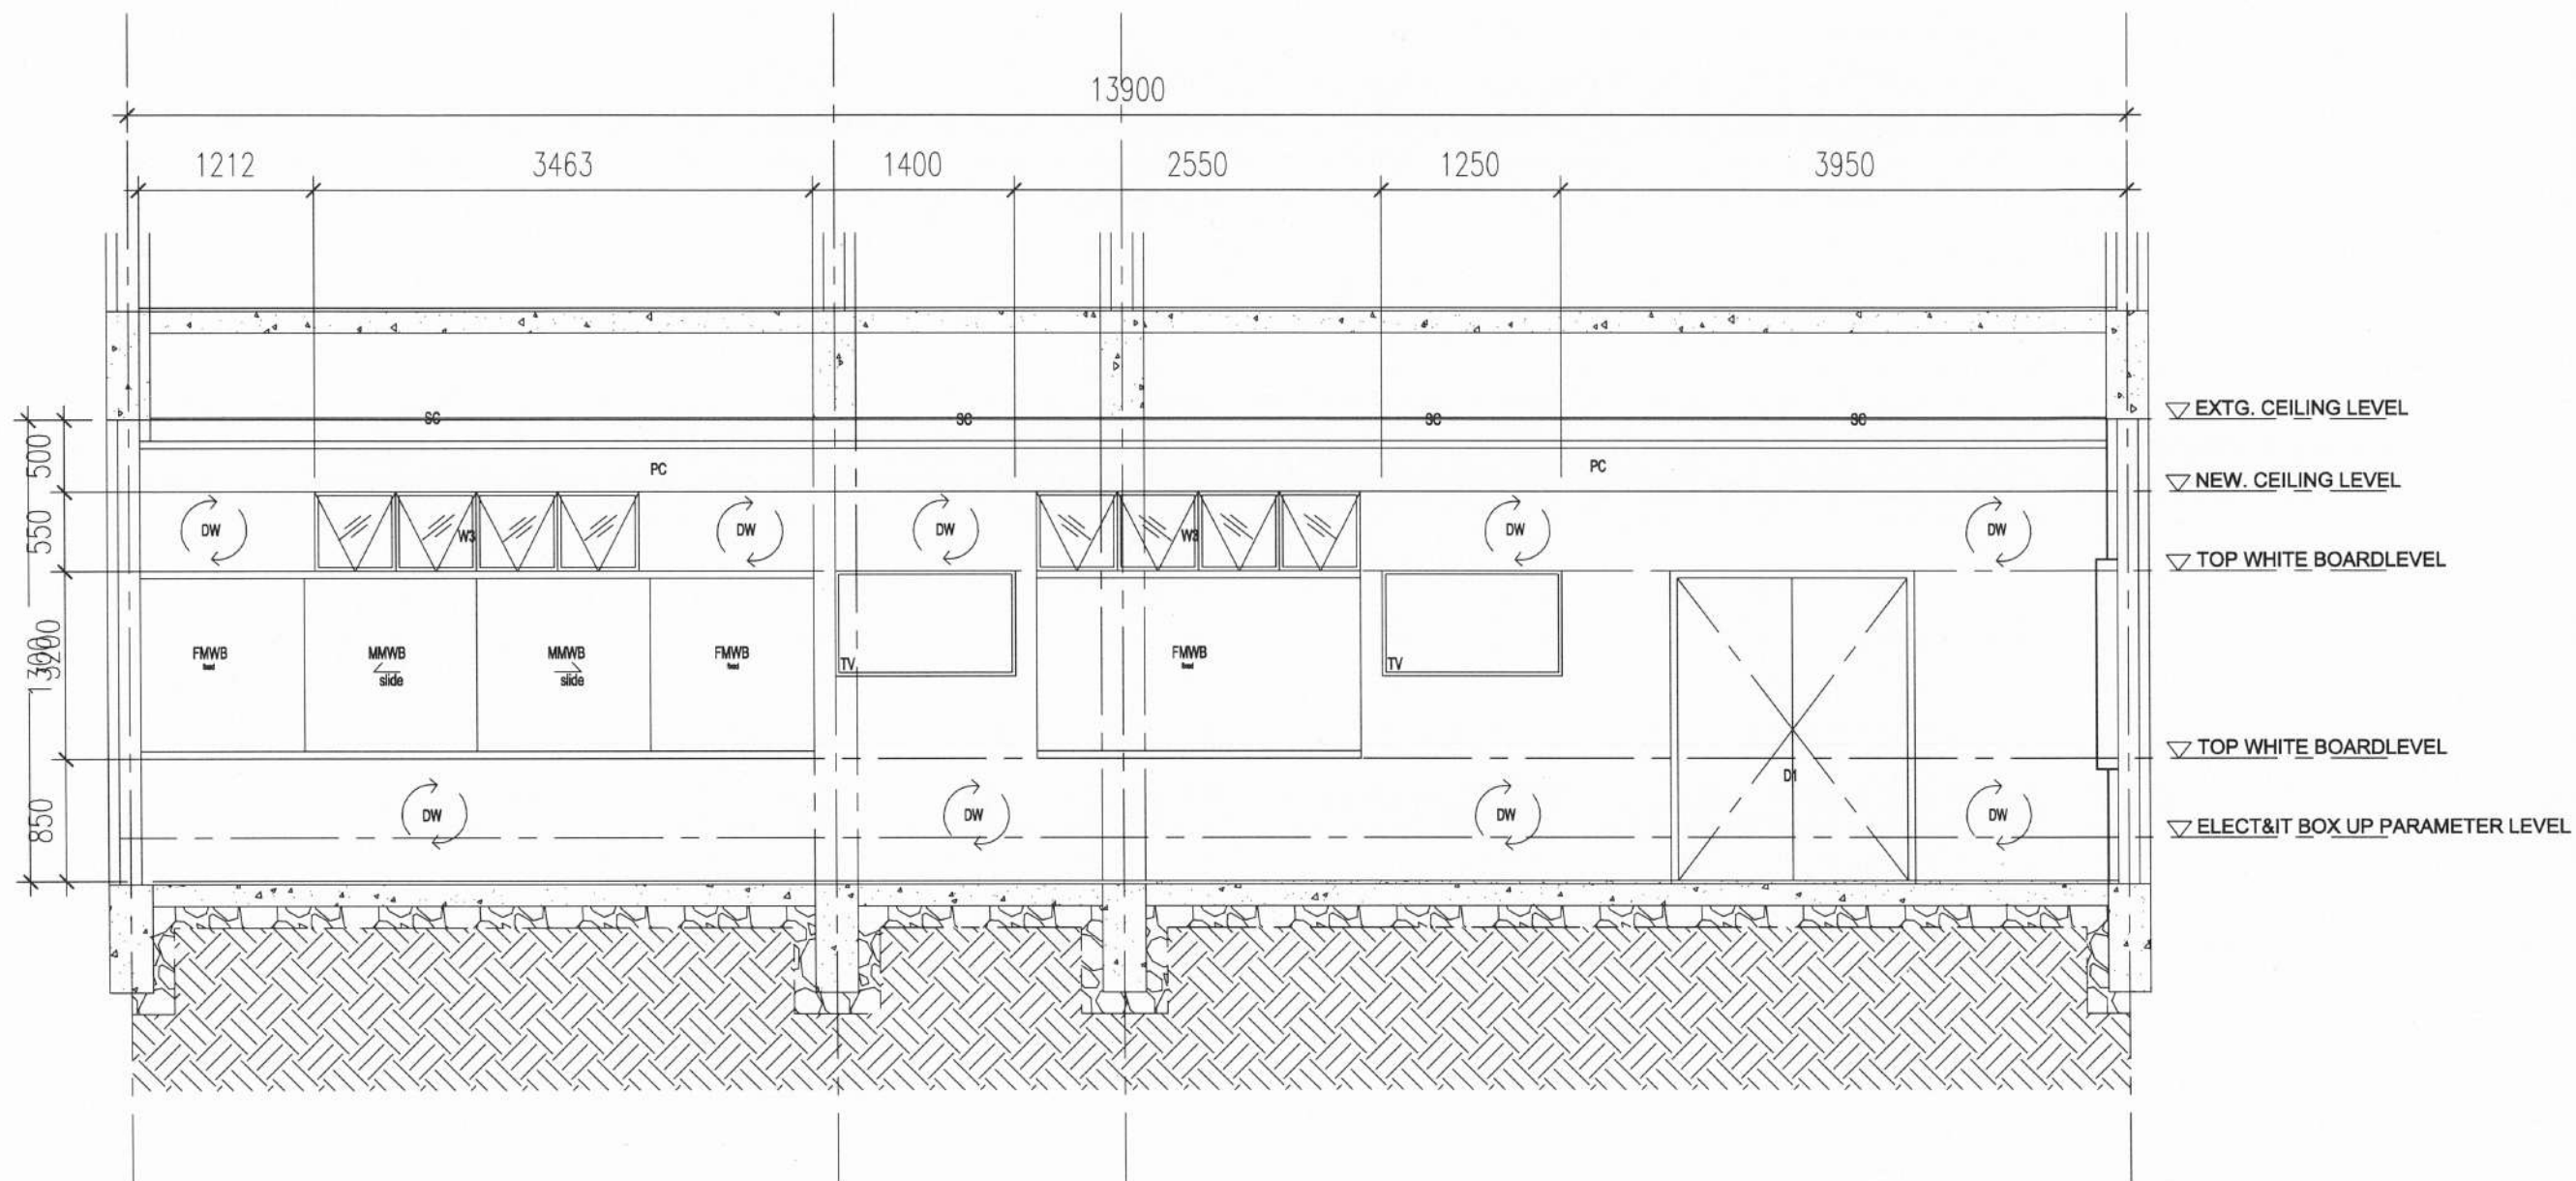

PANDANGAN 4


**LUKISAN SEBUTHARGA**

TAJUK PROJEK :  
 KERJA-KERJA PENGUBAHSUAIAN BANGUNAN  
 SEDIADA BAGI PENEMPATAN "LEARNING SPACE" DI  
 UNIVERSITI SAINS ISLAM MALAYSIA,  
 BANDAR BARU NILAI,  
 NEGERI SEMBILAN DARUL KHUSUS

TAJUK LUKISAN :  
 BANGUNAN F.E.M - INVESTMENT LAB (PAKEJ A)  
 - PANDANGAN 4

SKALA LUKISAN :  
 1 : 50

DILUKIS : M.A.M.A  
 DISEMAK : KETUA-KETUA UNIT JPPF,USIM  
 TARIKH : SEPTEMBER 2021  
 NO. LUKISAN : USIM/SLC/FEM-INVESTLAB/09

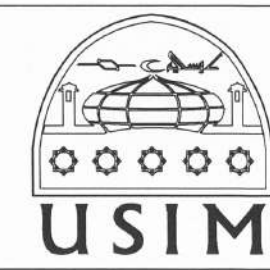

PENGARAH PEMBANGUNAN:  
 .....  
 JABATAN PEMBANGUNAN DAN PENGURUSAN FASILITI  
 UNIVERSITI SAINS ISLAM MALAYSIA,  
 BANDAR BARU NILAI, 71800 NILAI,  
 NEGERI SEMBILAN DARUL KHUSUS



**LUKISAN SEBUTHARGA**

**TAJUK PROJEK :**  
**KERJA-KERJA PENGUBAHSUAIAN BANGUNAN**  
**SEDIADA BAGI PENEMPATAN "LEARNING SPACE" DI**  
**UNIVERSITI SAINS ISLAM MALAYSIA,**  
**BANDAR BARU NILAI,**  
**NEGERI SEMBILAN DARUL KHUSUS**

**TAJUK LUKISAN :**  
**BANGUNAN F.E.M - INVESTMENT LAB (PAKEJ A)**  
**- 3D PERSPEKTIF**

**SKALA LUKISAN :**  
**N.T.S**

**DILUKIS :** M.A.M.A

**DISEMAK :** KETUA-KETUA UNIT JPPF,USIM

**TARIKH :** SEPTEMBER 2021

**NO. LUKISAN :** USIM/SLC/FEM-INVESTLAB/10



**PENGARAH PEMBANGUNAN:**

.....  
**JABATAN PEMBANGUNAN DAN PENGURUSAN FASILITI**  
**UNIVERSITI SAINS ISLAM MALAYSIA,**  
**BANDAR BARU NILAI, 71800 NILAI,**  
**NEGERI SEMBILAN DARUL KHUSUS**