


LUKISAN SEBUTHARGA

TAJUK PROJEK :
KERJA-KERJA PENGUBAHSUAIAN BANGUNAN SEDIADA
BAGI PENEMPATAN "LEARNING SPACE" DI UNIVERSITI
SAINS ISLAM MALAYSIA,
BANDAR BARU NILAI,
NEGERI SEMBILAN DARUL KHUSUS





TAJUK LUKISAN :
BANGUNAN PERPUSTAKAAN (PAKEJ B)
- 3D PERSPEKTIF

SKALA LUKISAN :
N.T.S

DI LUKIS : M.A.M.A
DI SEMAK : KETUA-KETUA UNIT JPPF, USIM
TARIKH : SEPTEMBER 2021
NO LUKISAN : USIM/SLC/PERPUSTAKAAN/12

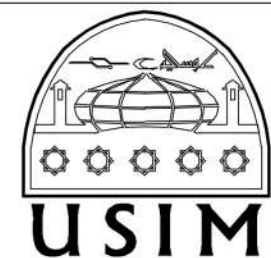

PENGARAH PEMBANGUNAN :
.....
JABATAN PEMBANGUNAN DAN PENGURUSAN FASILITI
UNIVERSITI SAINS ISLAM MALAYSIA,
BANDAR BARU NILAI, 71800 NILAI,
NEGERI SEMBILAN DARUL KHUSUS

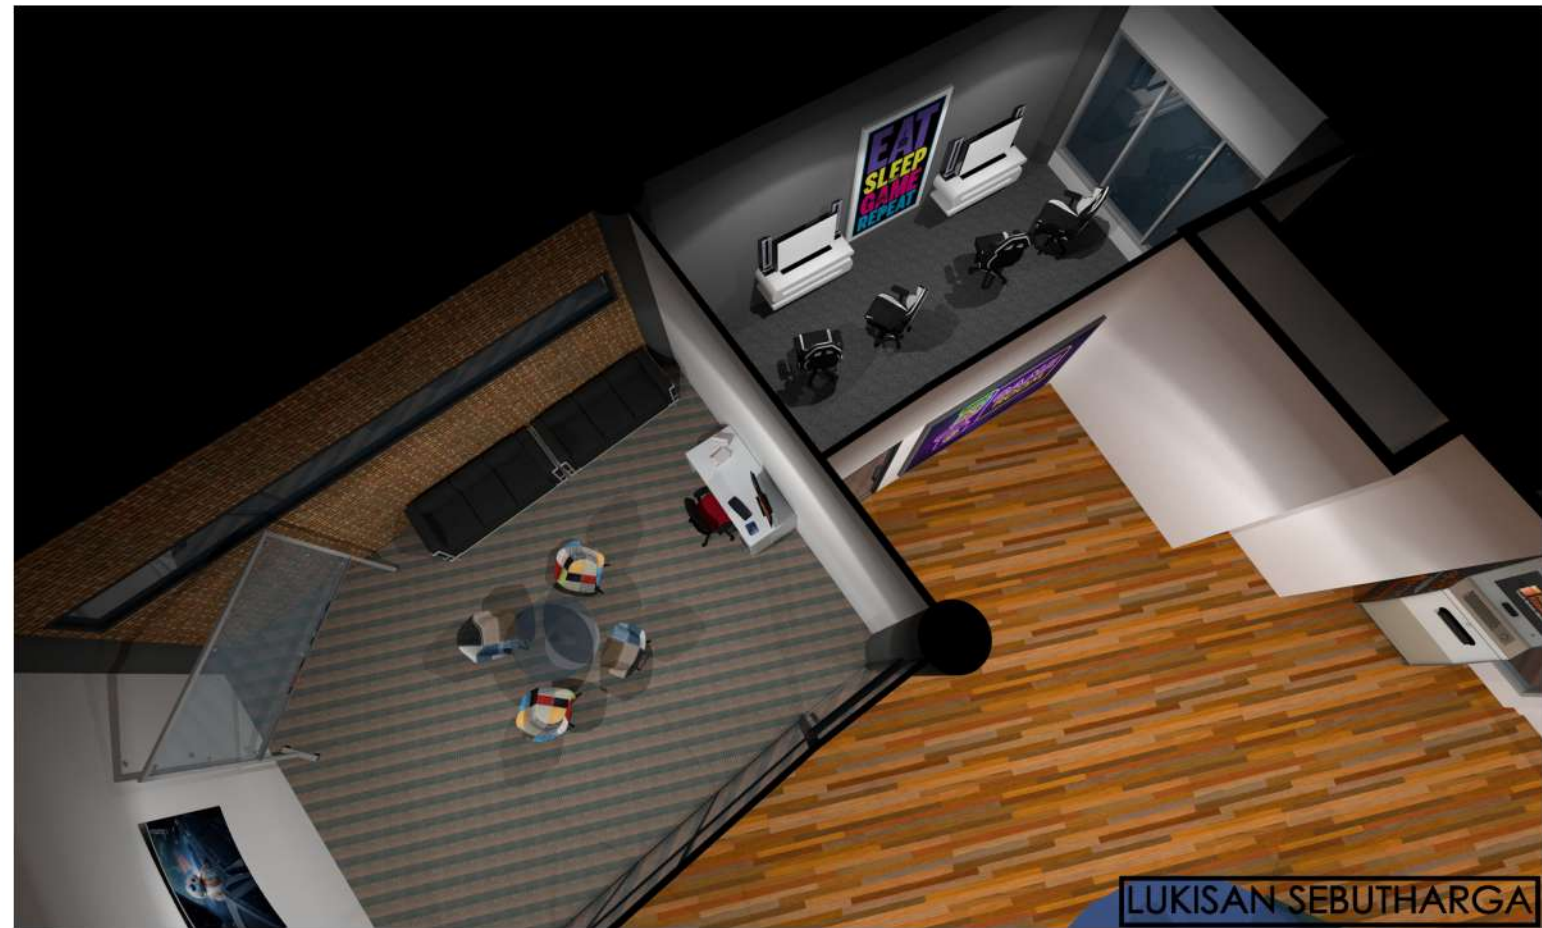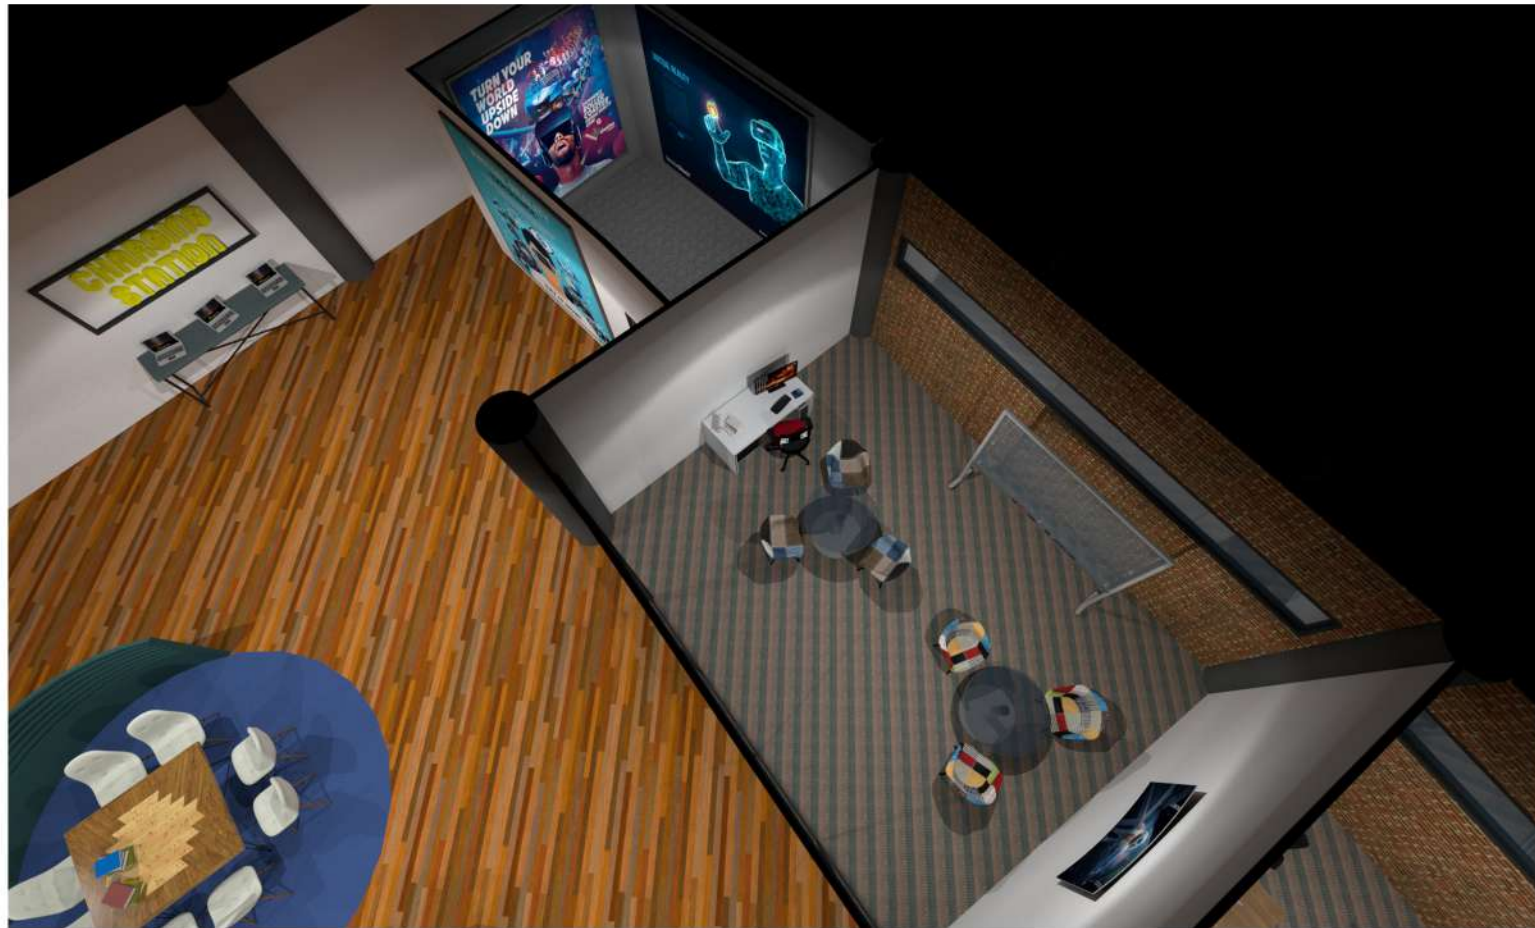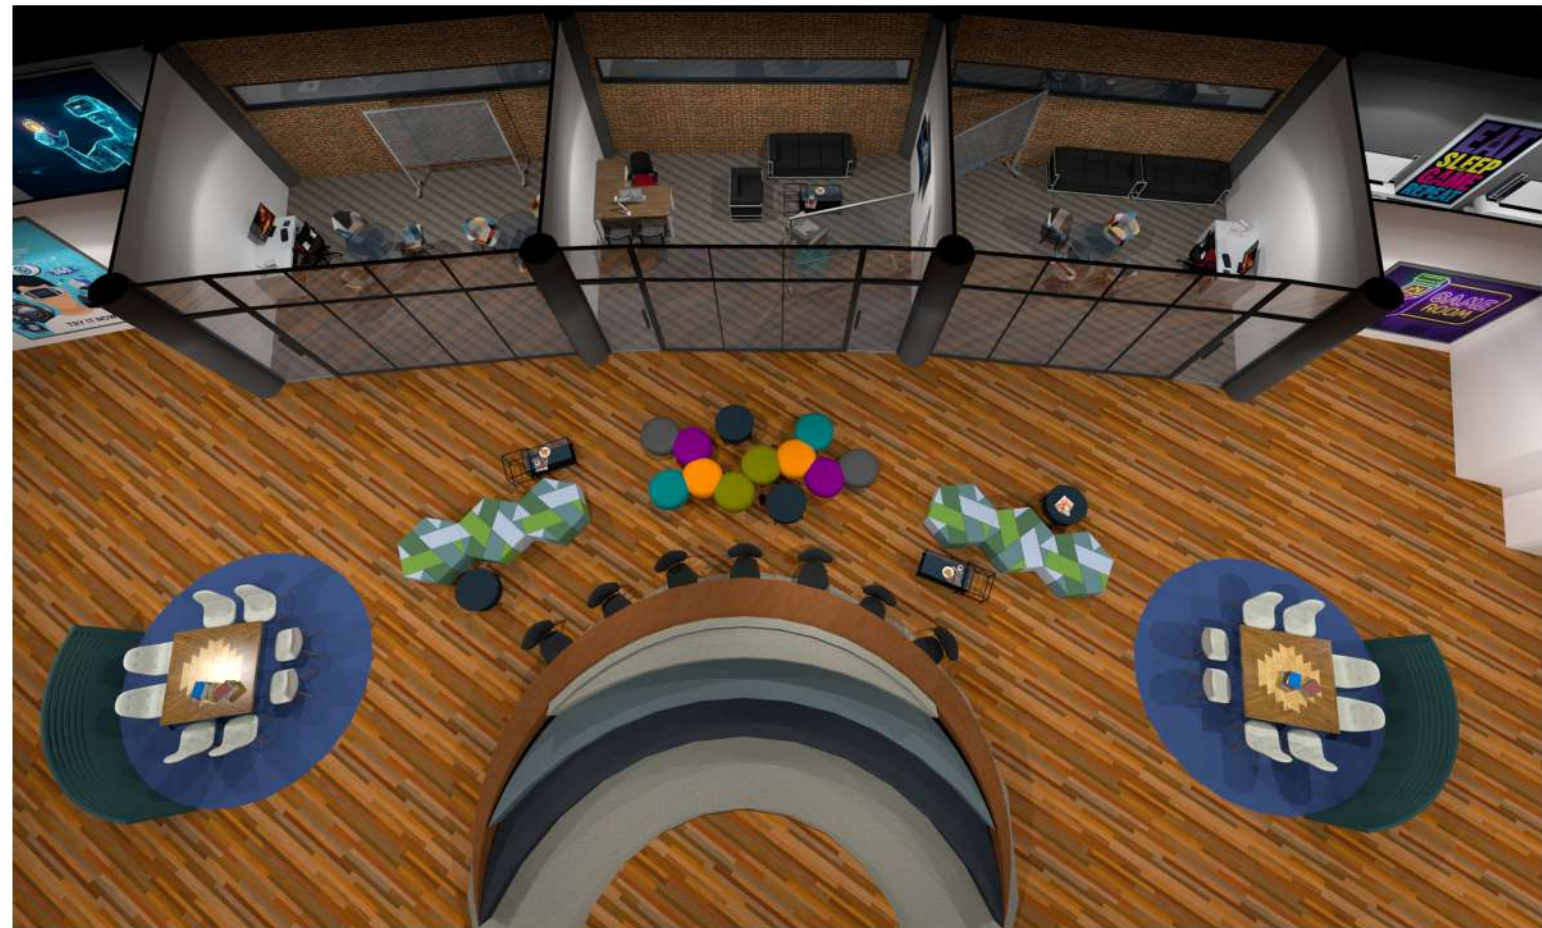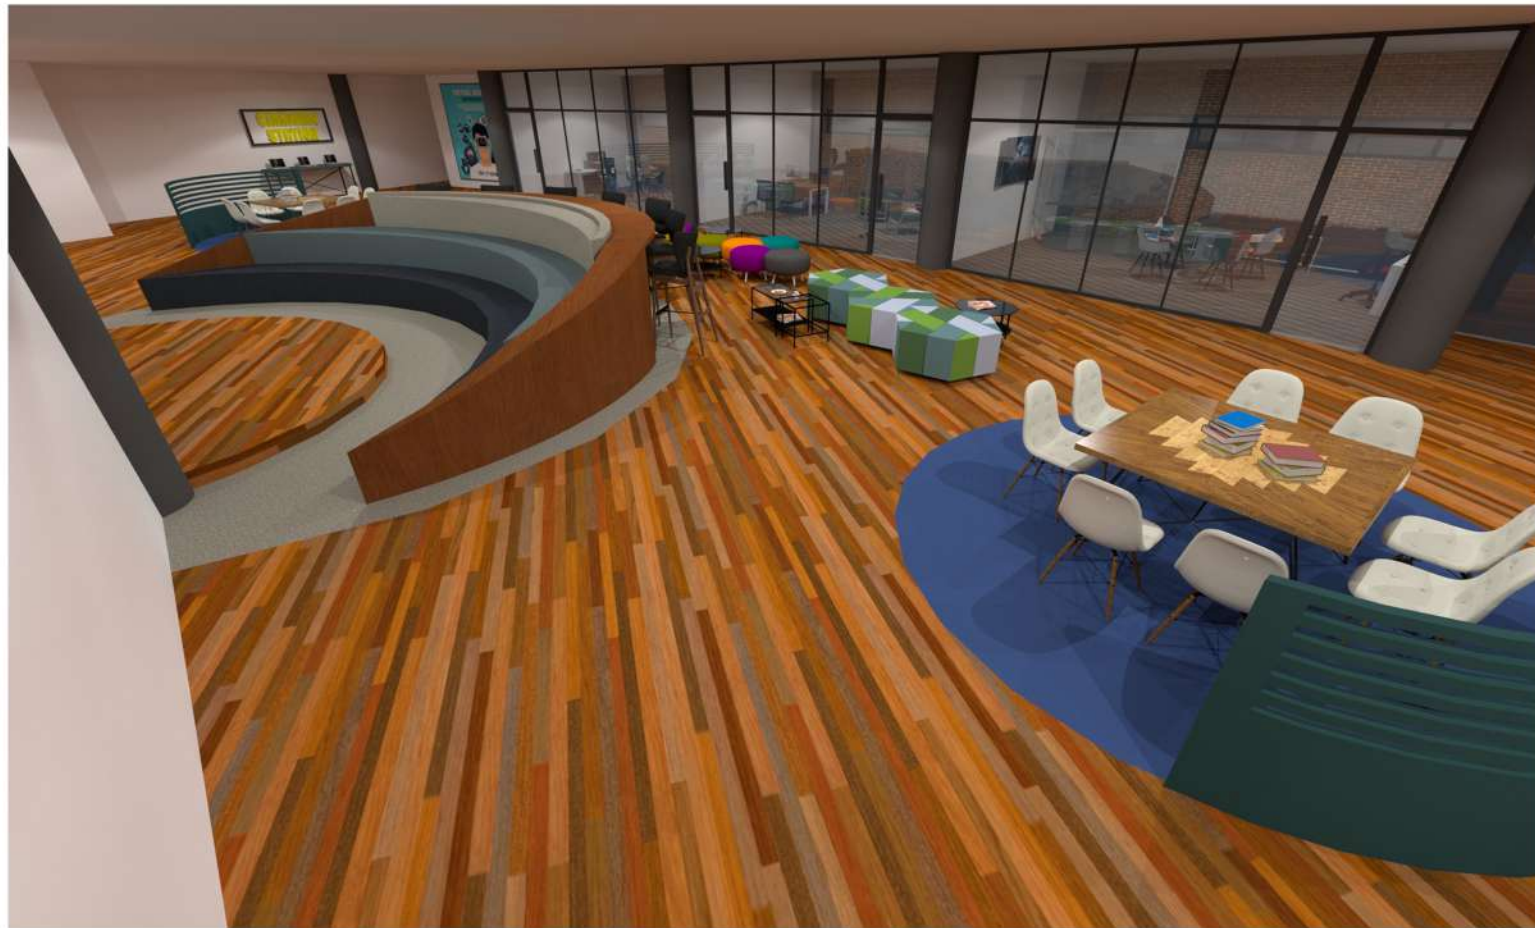


LUKISAN SEBUTHARGA

TAJUK PROJEK :
KERJA-KERJA PENGUBAHSUAIAN BANGUNAN SEDIADA
BAGI PENEMPATAN "LEARNING SPACE" DI UNIVERSITI
SAINS ISLAM MALAYSIA,
BANDAR BARU NILAI,
NEGERI SEMBILAN DARUL KHUSUS

TAJUK LUKISAN :
BANGUNAN PERPUSTAKAAN (PAKEJ B)
- 3D PERSPEKTIF

SKALA LUKISAN :
N.T.S

DI LUKIS : M.A.M.A
DI SEMAK : KETUA-KETUA UNIT JPPF, USIM
TARIKH : SEPTEMBER 2021
NO LUKISAN : USIM/SLC/PERPUSTAKAAN/13

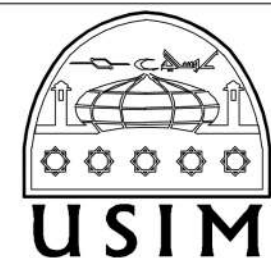

PENGARAH PEMBANGUNAN :
.....
JABATAN PEMBANGUNAN DAN PENGURUSAN FASILITI
UNIVERSITI SAINS ISLAM MALAYSIA,
BANDAR BARU NILAI, 71800 NILAI,
NEGERI SEMBILAN DARUL KHUSUS