

LOKASI CADANGAN UBAHSUAI


LUKISAN SEBUTHARGA

TAJUK PROJEK :
KERJA-KERJA PENGUBAHSUAIAN BANGUNAN SEDIADA
BAGI PENEMPATAN "LEARNING SPACE" DI UNIVERSITI
SAINS ISLAM MALAYSIA,
BANDAR BARU NILAI,
NEGERI SEMBILAN DARUL KHUSUS


TAJUK LUKISAN :
BANGUNAN F.P.Q.S - MAKMAL TARANUM (PAKEJ C)
- PELAN LOKASI CADANGAN UBAHSUAI

SKALA LUKISAN :
N.T.S

DILUKIS : M.A.M.A
DISEMAK : KETUA-KETUA UNIT JPPF,USIM
TARIKH : SEPTEMBER 2021
NO. LUKISAN : USIM/SLC/FPQS-TARANUM/01

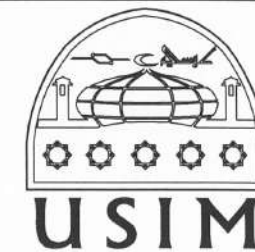

PENGARAH PEMBANGUNAN:
.....
JABATAN PEMBANGUNAN DAN PENGURUSAN FASILITI
UNIVERSITI SAINS ISLAM MALAYSIA,
BANDAR BARU NILAI, 71800 NILAI,
NEGERI SEMBILAN DARUL KHUSUS

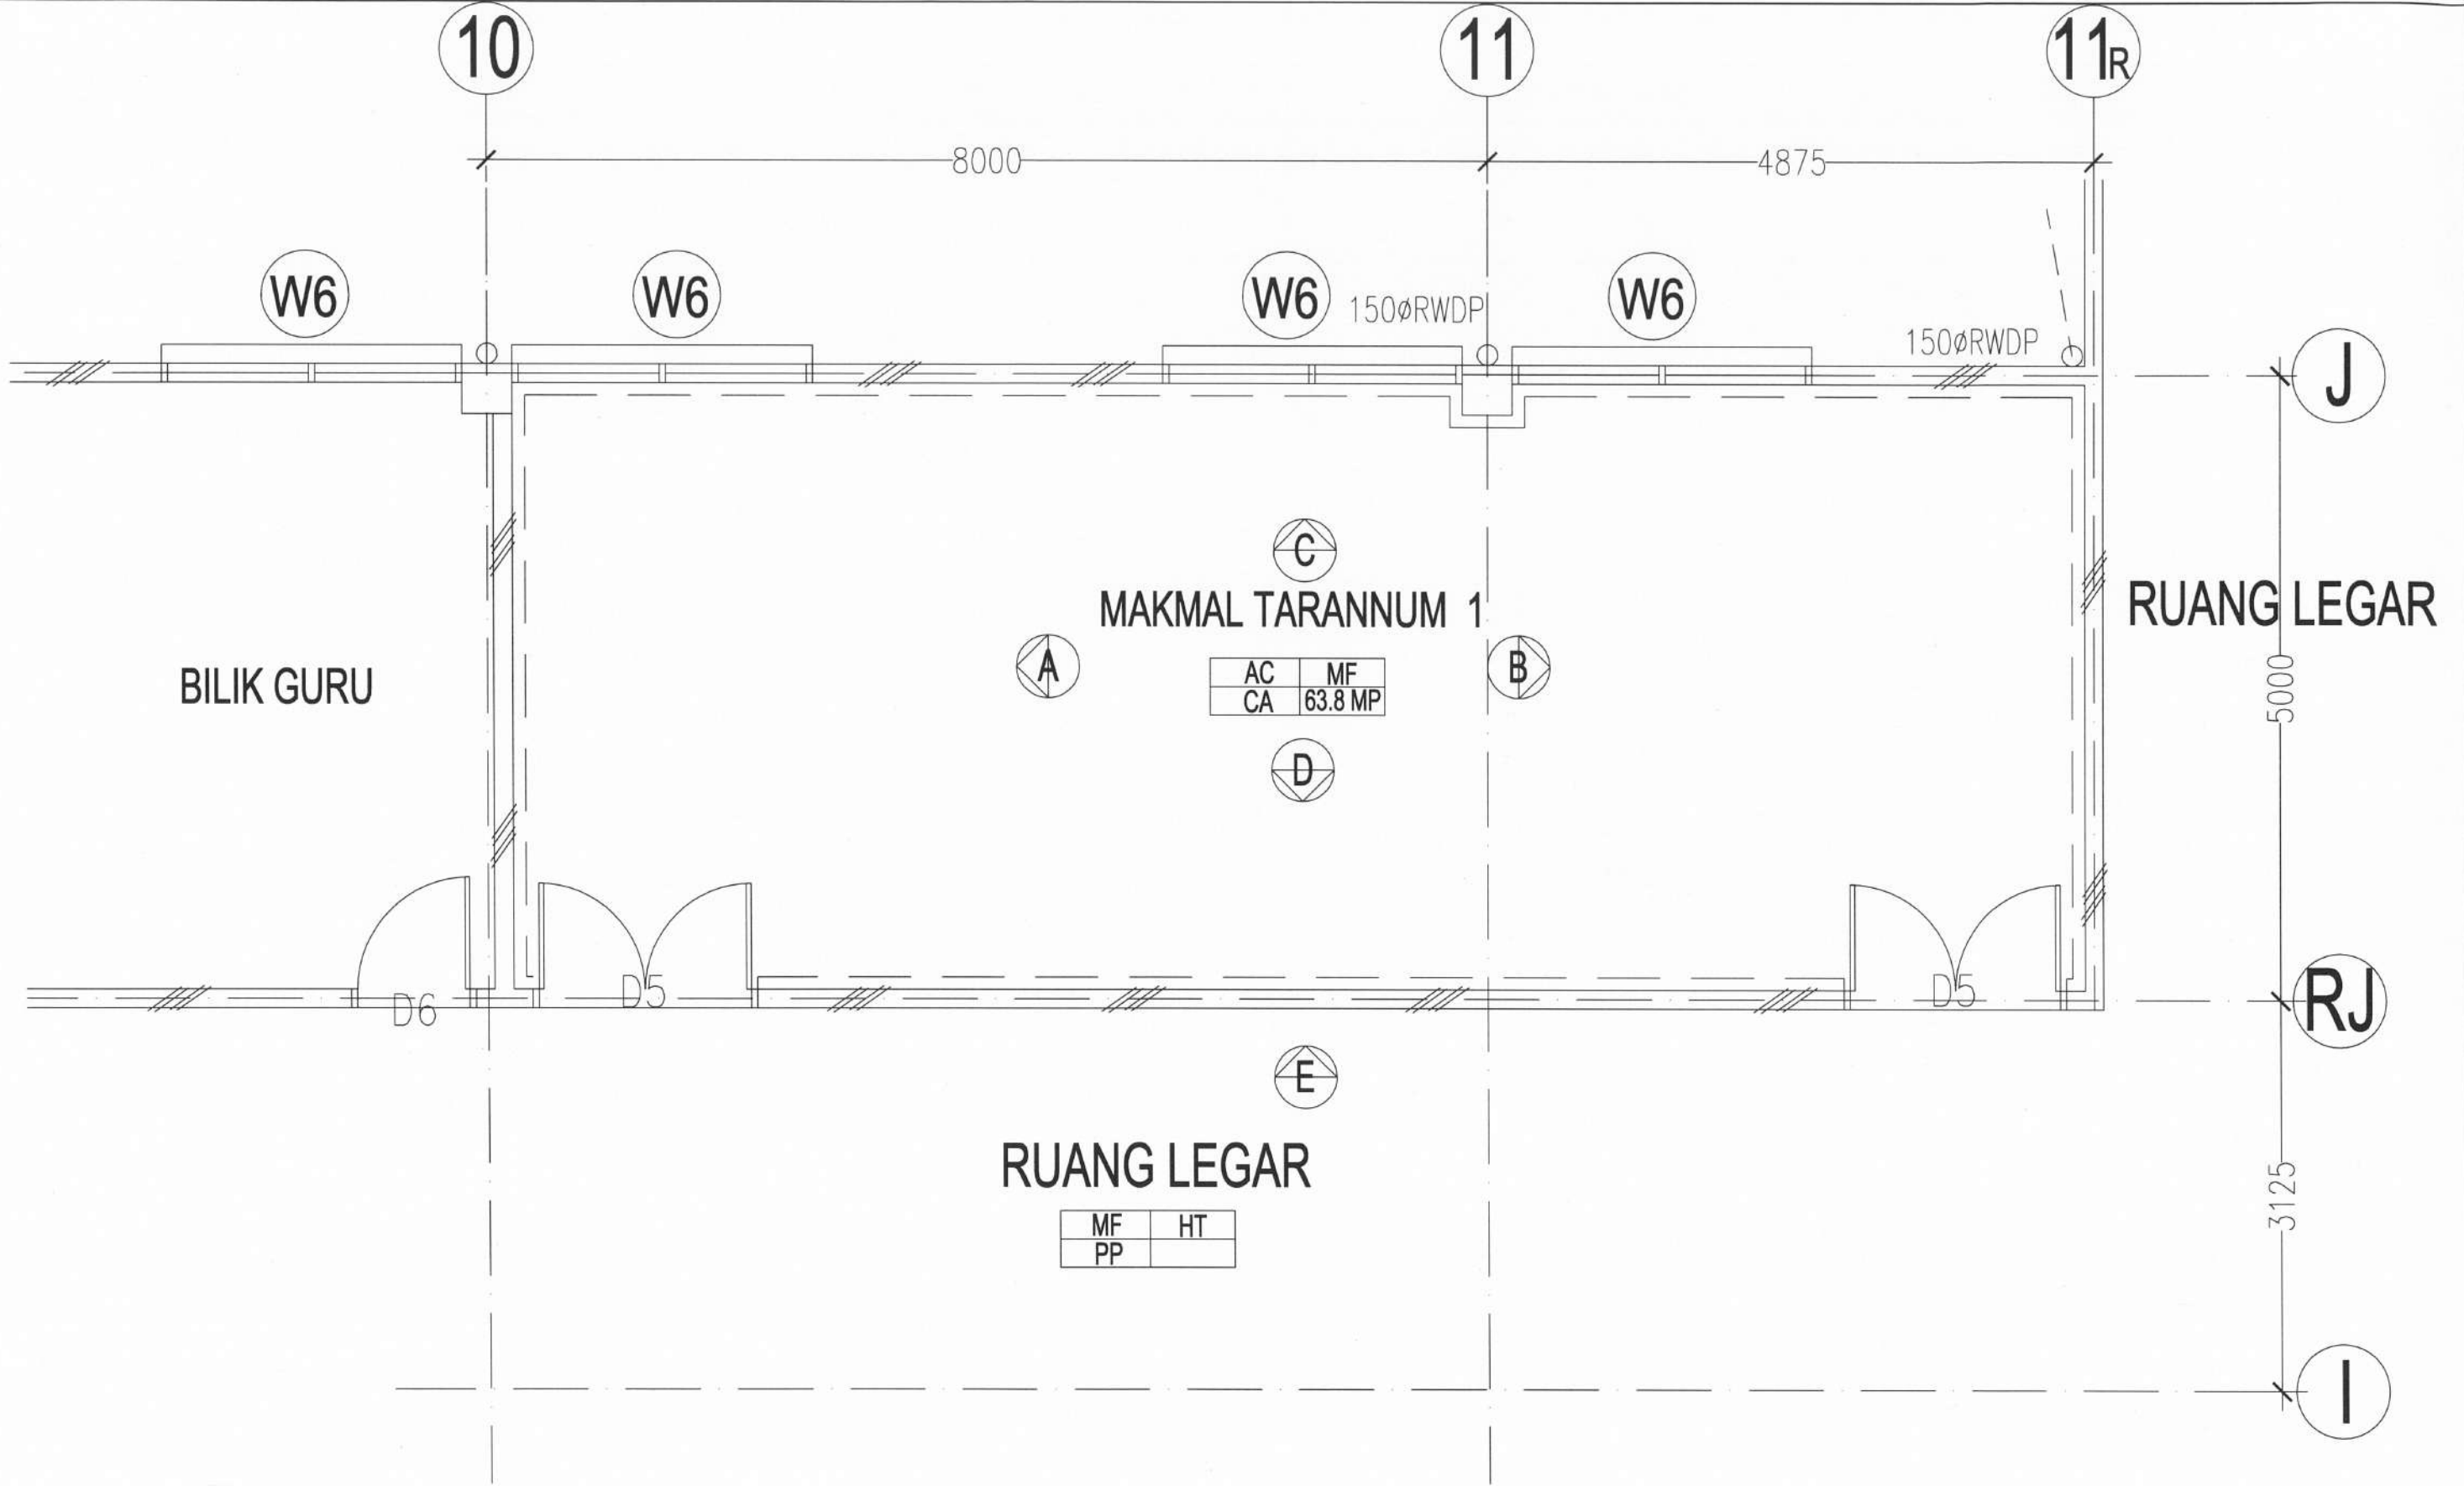


LUKISAN SEBUTHARGA

TAJUK PROJEK :
KERJA-KERJA PENGUBAHSUAIAN BANGUNAN SEDIADA
BAGI PENEMPATAN "LEARNING SPACE" DI UNIVERSITI
SAINS ISLAM MALAYSIA,
BANDAR BARU NILAI,
NEGERI SEMBILAN DARUL KHUSUS

TAJUK LUKISAN :
BANGUNAN F.P.Q.S - MAKMAL TARANUM (PAKEJ C)
- PELAN SEDIADA


SKALA LUKISAN :
1 : 50

DILUKIS : M.A.M.A
DISEMAK : KETUA-KETUA UNIT JPPF,USIM
TARIKH : SEPTEMBER 2021
NO. LUKISAN : USIM/SLC/FPQS-TARANUM/02

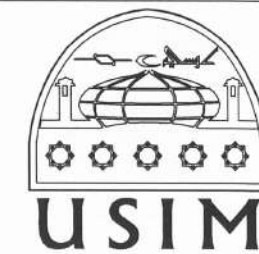

PENGARAH PEMBANGUNAN:

.....
JABATAN PEMBANGUNAN DAN PENGURUSAN FASILITI
UNIVERSITI SAINS ISLAM MALAYSIA,
BANDAR BARU NILAI, 71800 NILAI,
NEGERI SEMBILAN DARUL KHUSUS

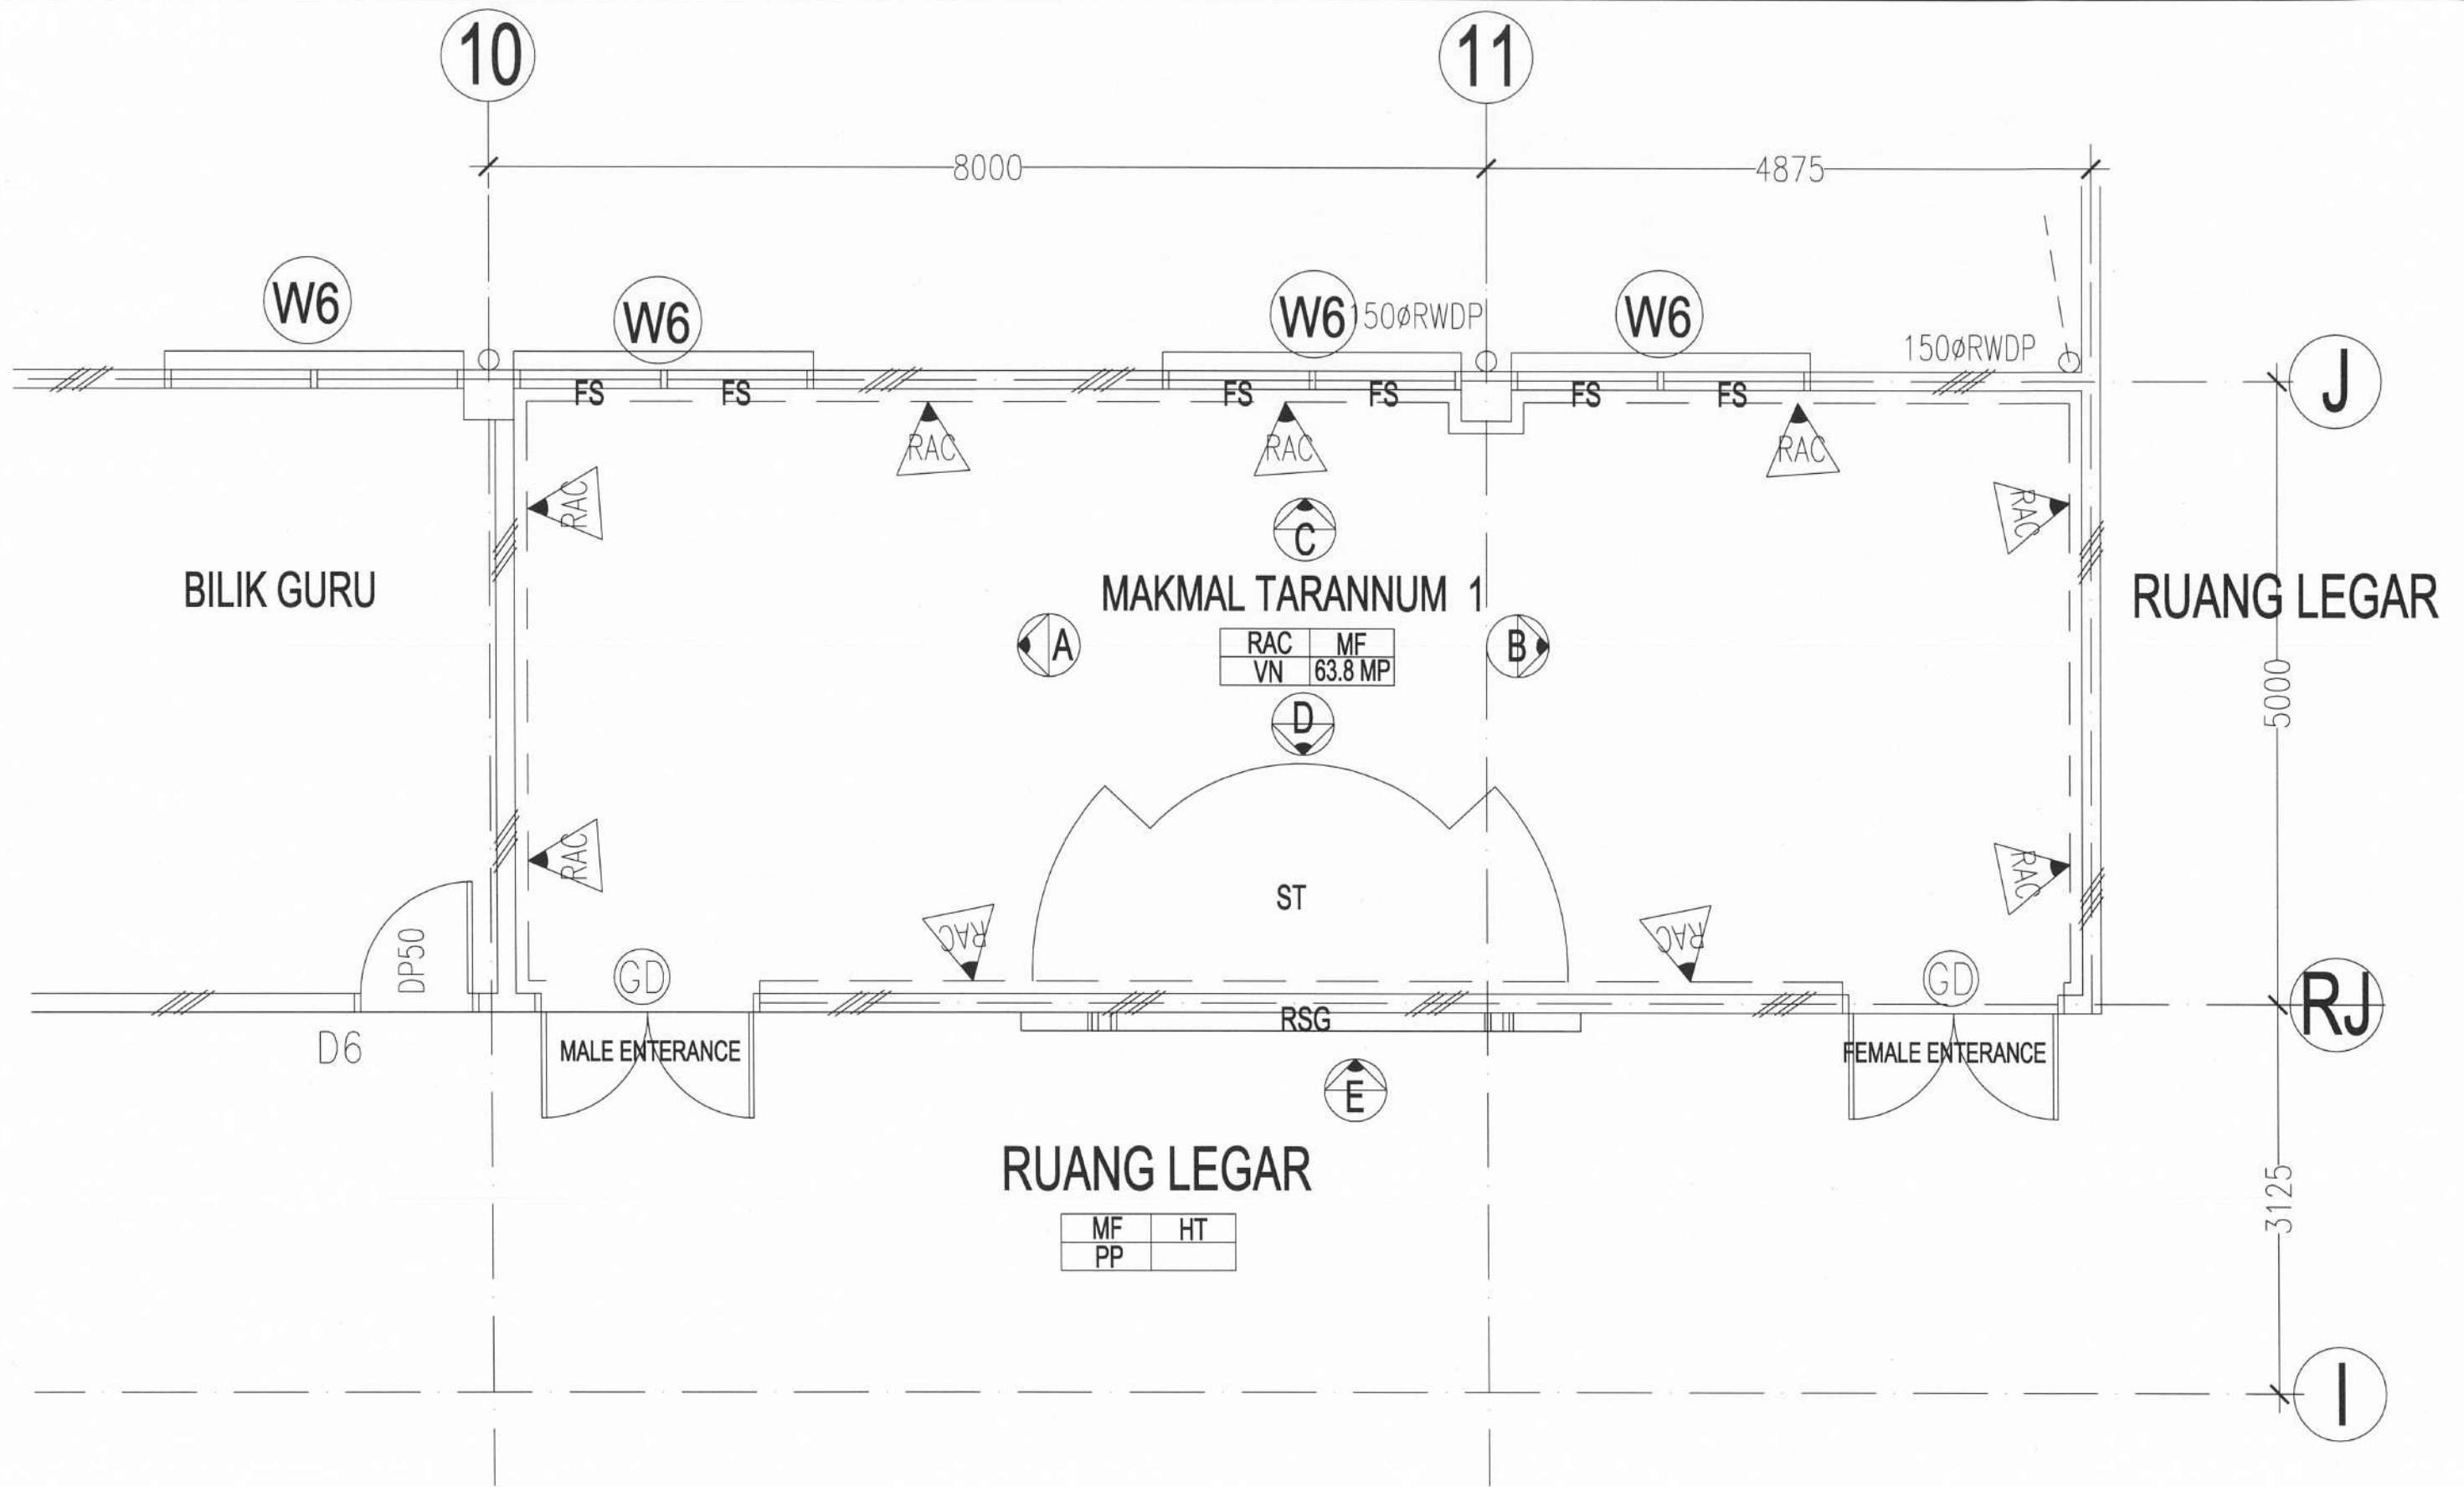


LUKISAN SEBUTHARGA

TAJUK PROJEK :
 KERJA-KERJA PENGUBAHSUAIAN BANGUNAN SEDIADA
 BAGI PENEMPATAN "LEARNING SPACE" DI UNIVERSITI
 SAINS ISLAM MALAYSIA,
 BANDAR BARU NILAI,
 NEGERI SEMBILAN DARUL KHUSUS

TAJUK LUKISAN :
 BANGUNAN F.P.Q.S - MAKMAL TARANUM (PAKEJ C)
 - PELAN CADANGAN UBAHSUAI


SKALA LUKISAN :
 1 : 50

DILUKIS : M.A.M.A
DISEMAK : KETUA-KETUA UNIT JPPF,USIM
TARIKH : SEPTEMBER 2021
NO. LUKISAN : USIM/SLC/FPQS-TARANUM/03

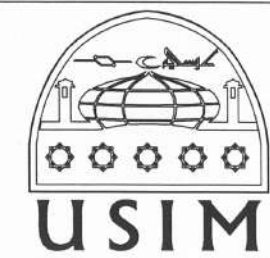

PENGARAH PEMBANGUNAN:

 JABATAN PEMBANGUNAN DAN PENGURUSAN FASILITI
 UNIVERSITI SAINS ISLAM MALAYSIA,
 BANDAR BARU NILAI, 71800 NILAI,
 NEGERI SEMBILAN DARUL KHUSUS

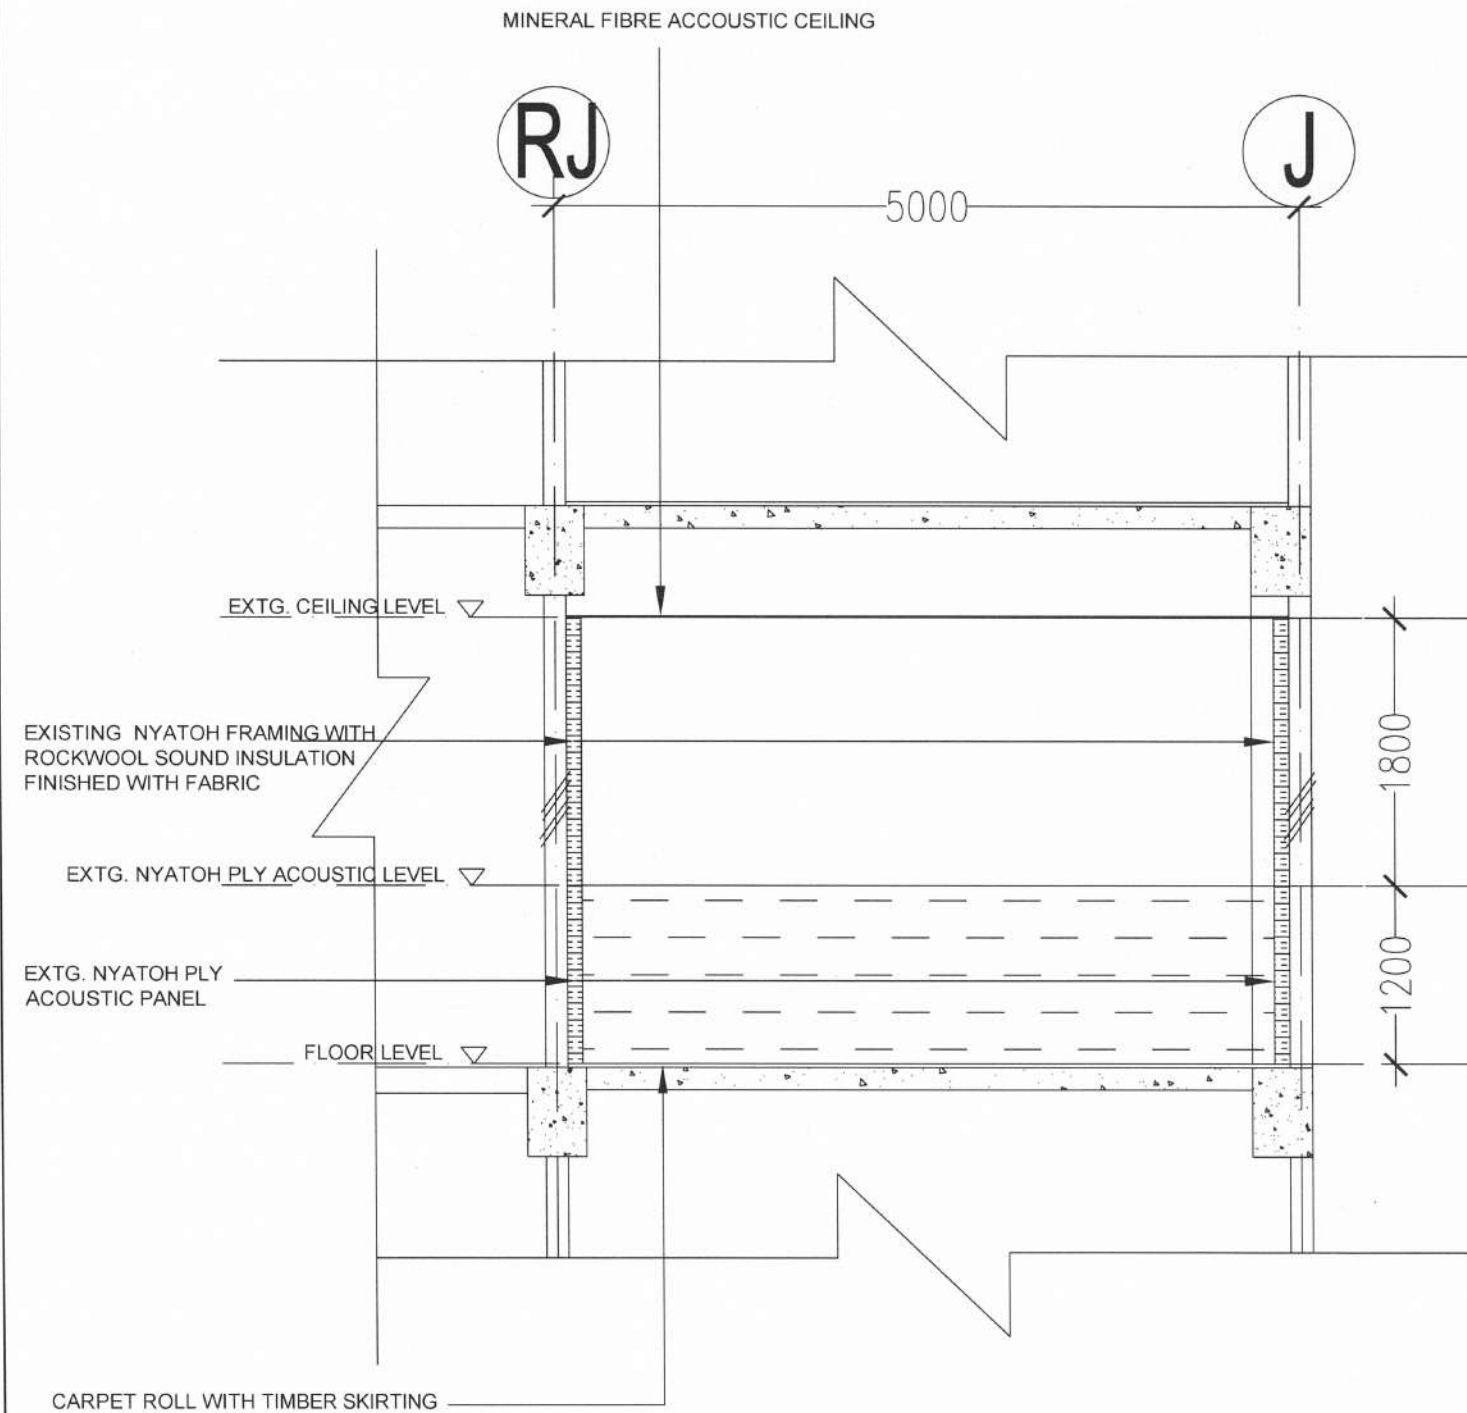


PANDANGAN A : SEDIA ADA

TAJUK PROJEK :
KERJA-KERJA PENGUBAHSUAIAN BANGUNAN SEDIAADA
BAGI PENEMPATAN "LEARNING SPACE" DI UNIVERSITI
SAINS ISLAM MALAYSIA,
BANDAR BARU NILAI,
NEGERI SEMBILAN DARUL KHUSUS

TAJUK LUKISAN :
BANGUNAN F.P.Q.S - MAKMAL TARANUM (PAKEJ C)
- PANDANGAN A : SEDIAADA & UBAHSUAI


SKALA LUKISAN :
1 : 50

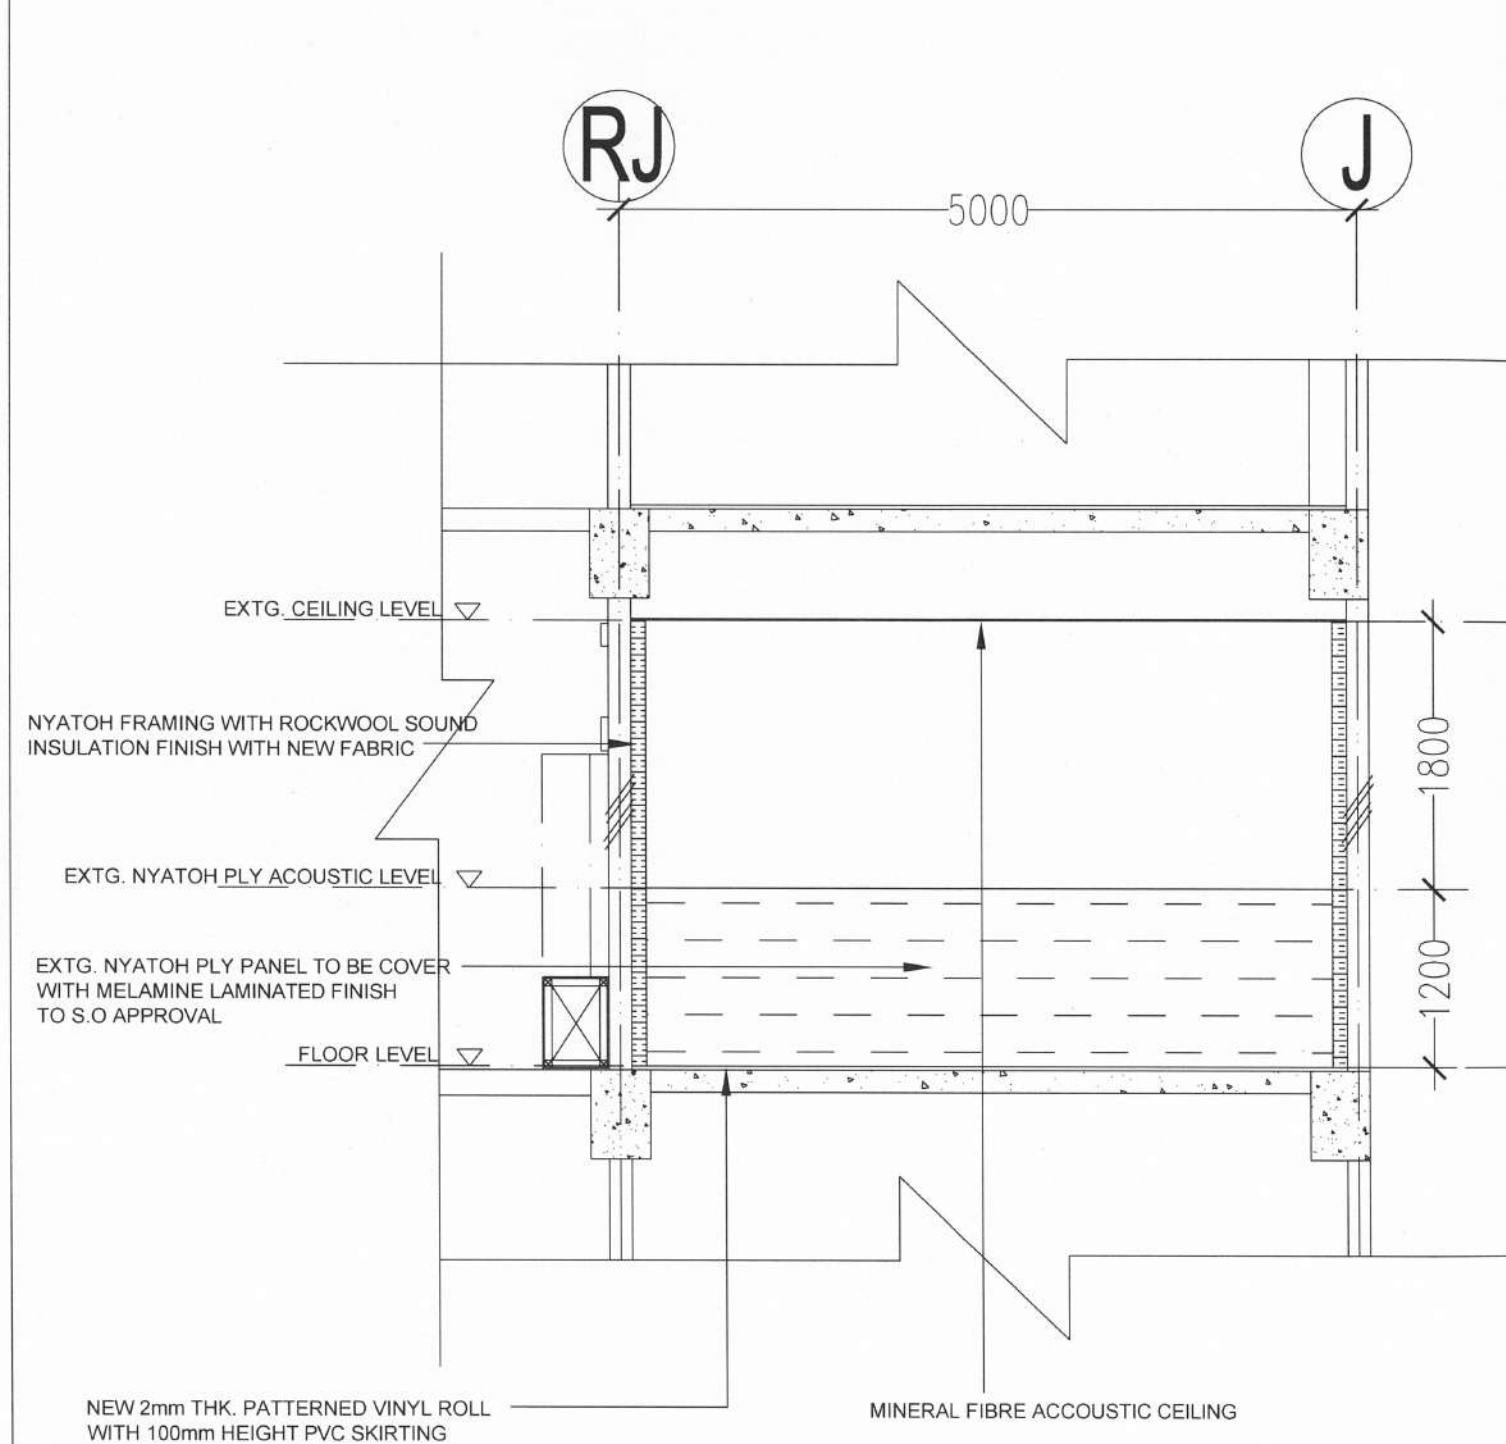



PANDANGAN A : UBAHSUAI

LUKISAN SEBUTHARGA

DILUKIS : M.A.M.A
DISEMAK : KETUA-KETUA UNIT JPPF,USIM
TARIKH : SEPTEMBER 2021
NO. LUKISAN : USIM/SLC/FPQS-TARANUM/04

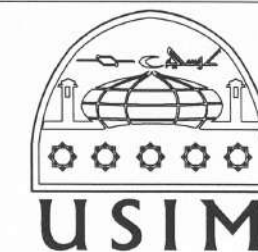

PENGARAH PEMBANGUNAN:
.....
JABATAN PEMBANGUNAN DAN PENGURUSAN FASILITI
UNIVERSITI SAINS ISLAM MALAYSIA,
BANDAR BARU NILAI, 71800 NILAI,
NEGERI SEMBILAN DARUL KHUSUS

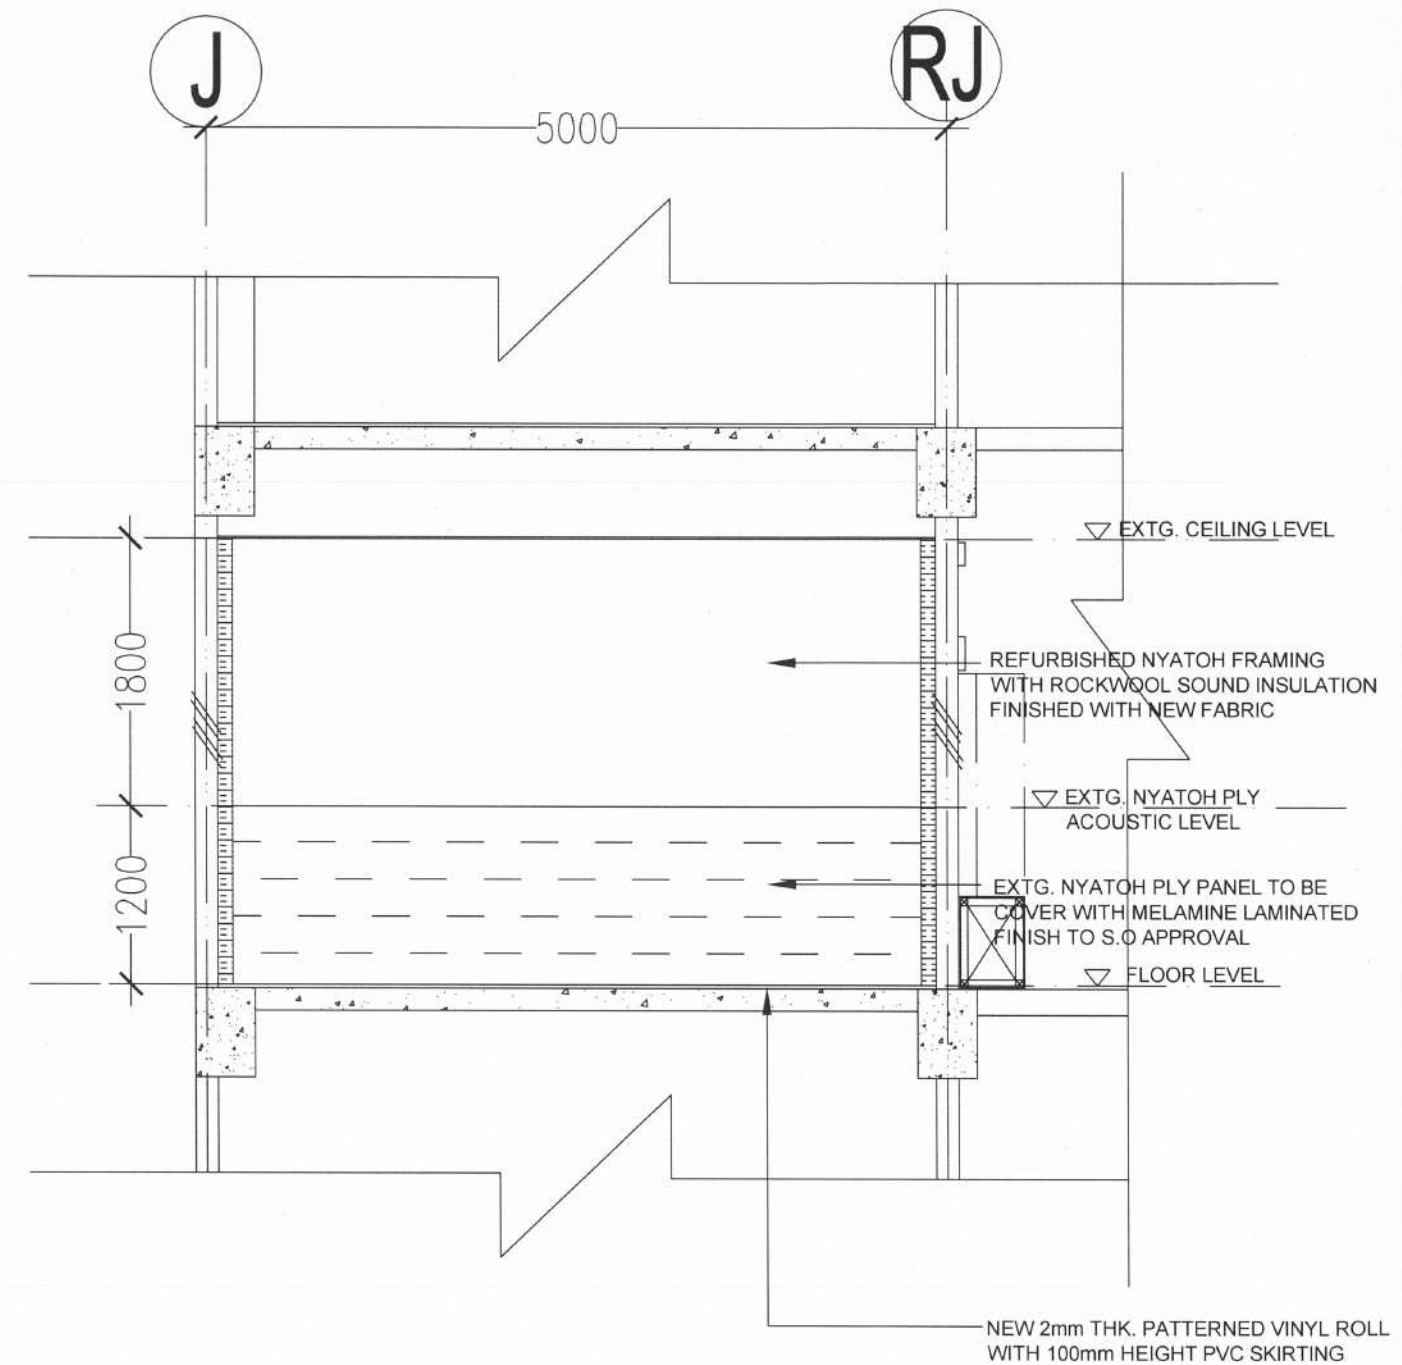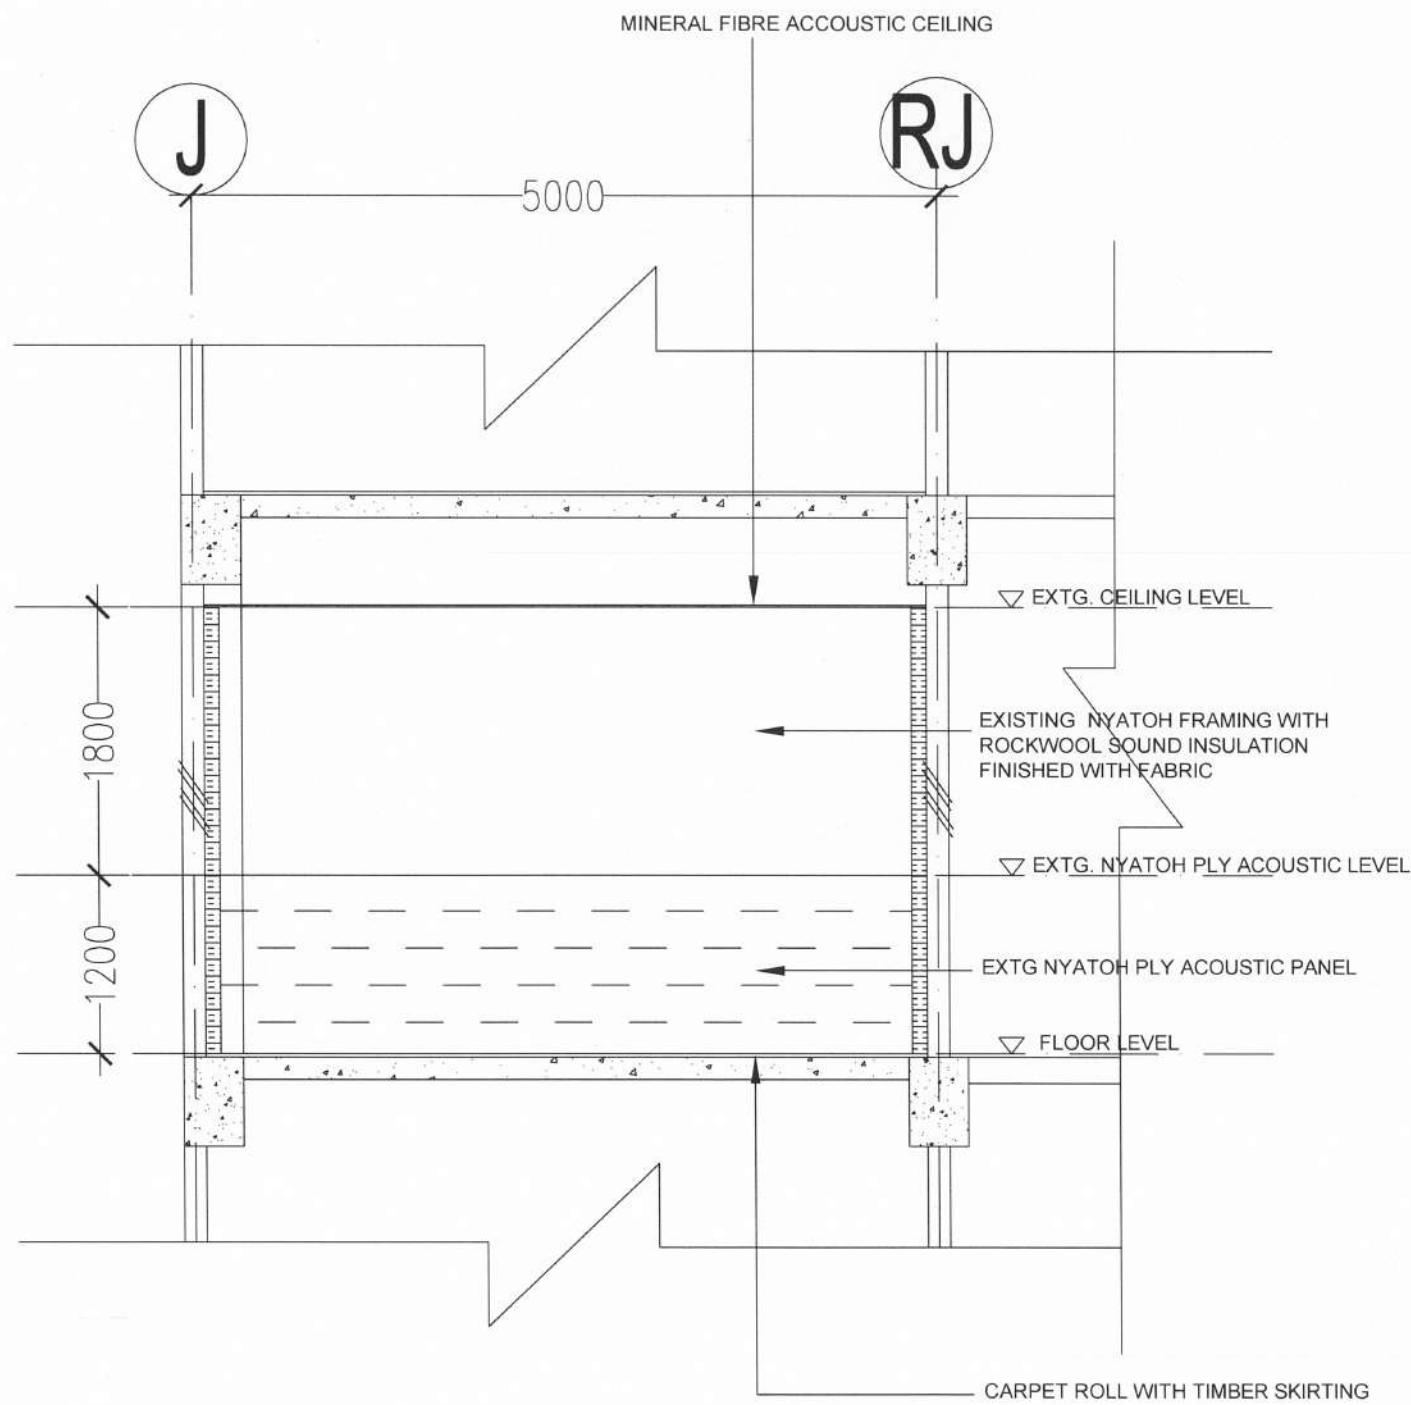

PANDANGAN B : SEDIA ADA

PANDANGAN B : UBAHSUAI


LUKISAN SEBUTHARGA

TAJUK PROJEK :
KERJA-KERJA PENGUBAHSUAIAN BANGUNAN SEDIAADA
BAGI PENEMPATAN "LEARNING SPACE" DI UNIVERSITI
SAINS ISLAM MALAYSIA,
BANDAR BARU NILAI,
NEGERI SEMBILAN DARUL KHUSUS

TAJUK LUKISAN :
BANGUNAN F.P.Q.S - MAKMAL TARANUM (PAKEJ C)
- PANDANGAN B : SEDIAADA & UBAHSUAI


SKALA LUKISAN :
1 : 50

DILUKIS : M.A.M.A
DISEMAK : KETUA-KETUA UNIT JPPF,USIM
TARIKH : SEPTEMBER 2021
NO. LUKISAN : USIM/SLC/FPQS-TARANUM/05

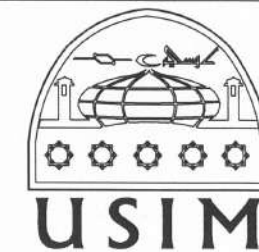


PENGARAH PEMBANGUNAN:

JABATAN PEMBANGUNAN DAN PENGURUSAN FASILITI
UNIVERSITI SAINS ISLAM MALAYSIA,
BANDAR BARU NILAI, 71800 NILAI,
NEGERI SEMBILAN DARUL KHUSUS

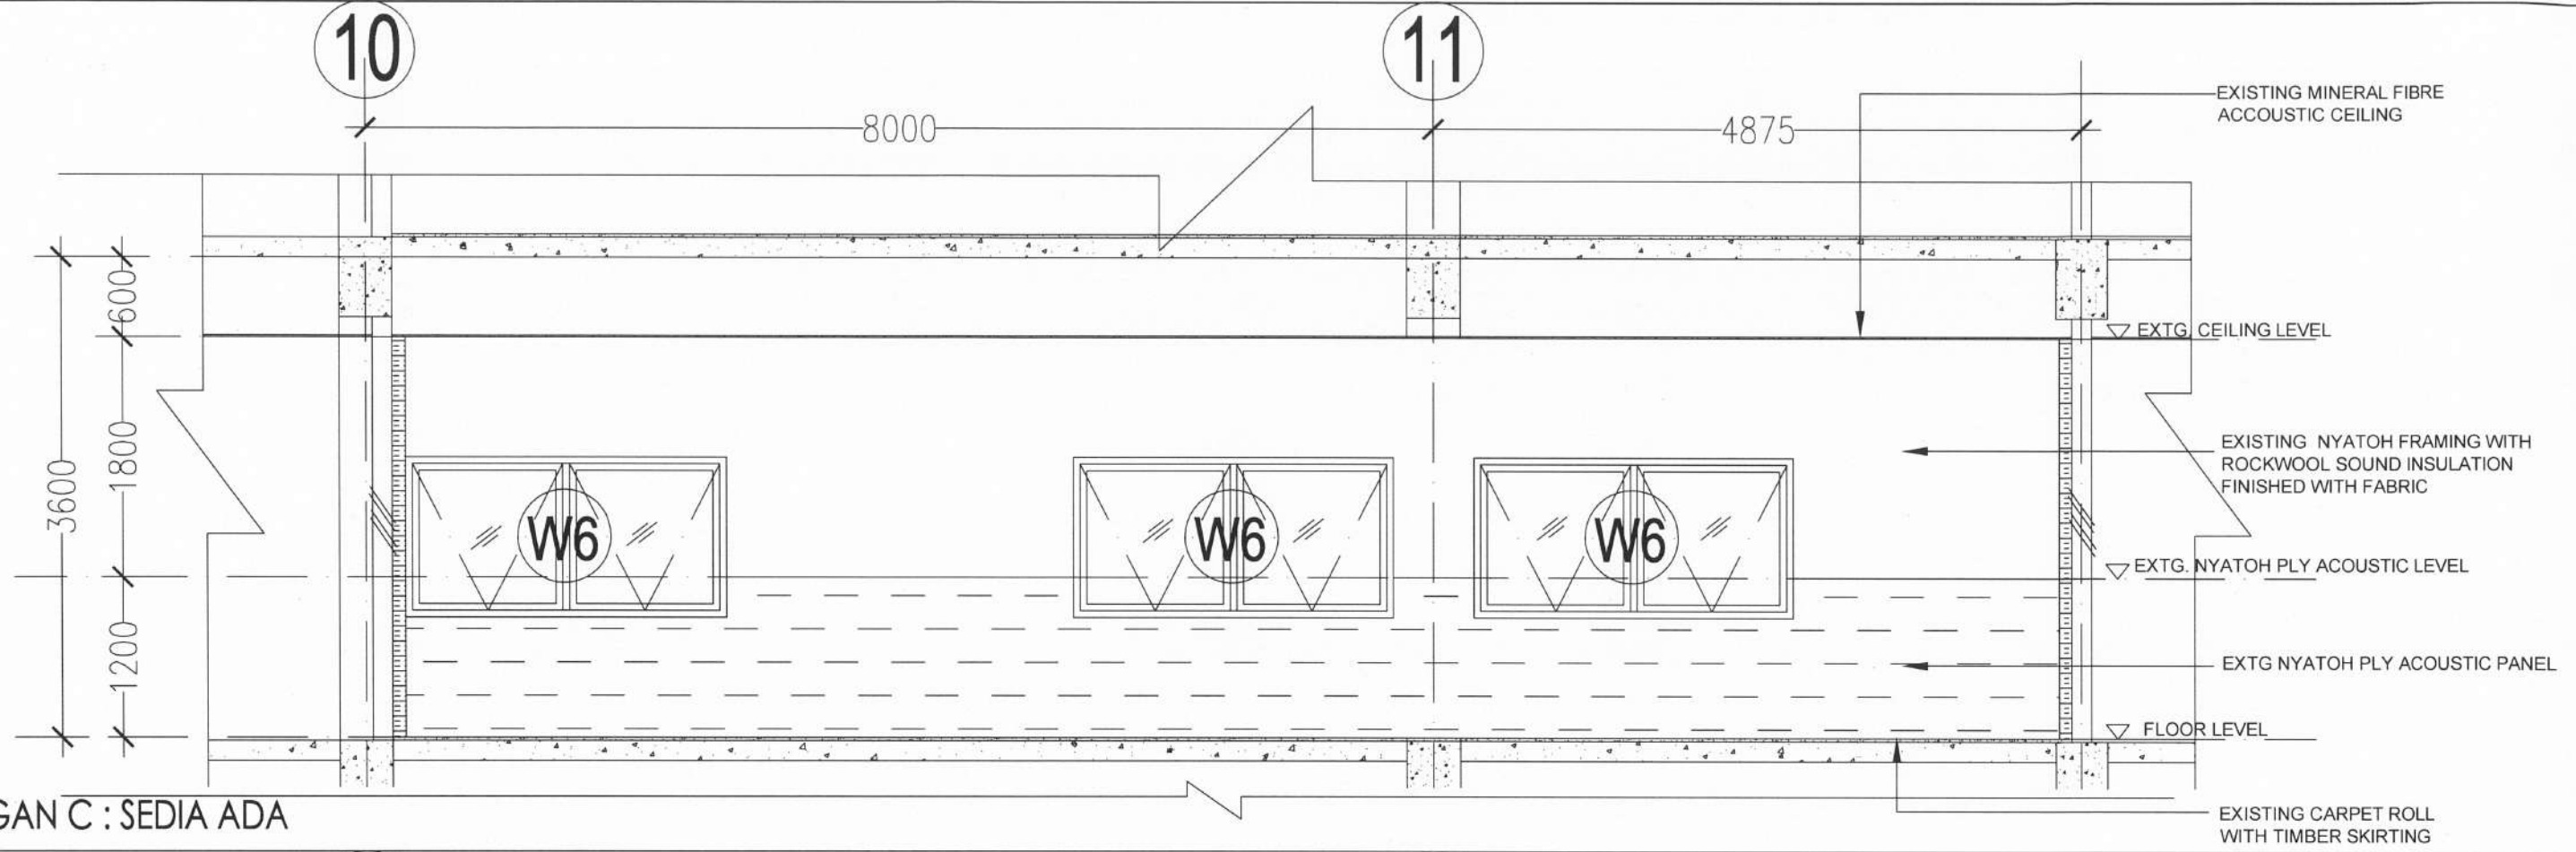

PANDANGAN C : SEDIA ADA

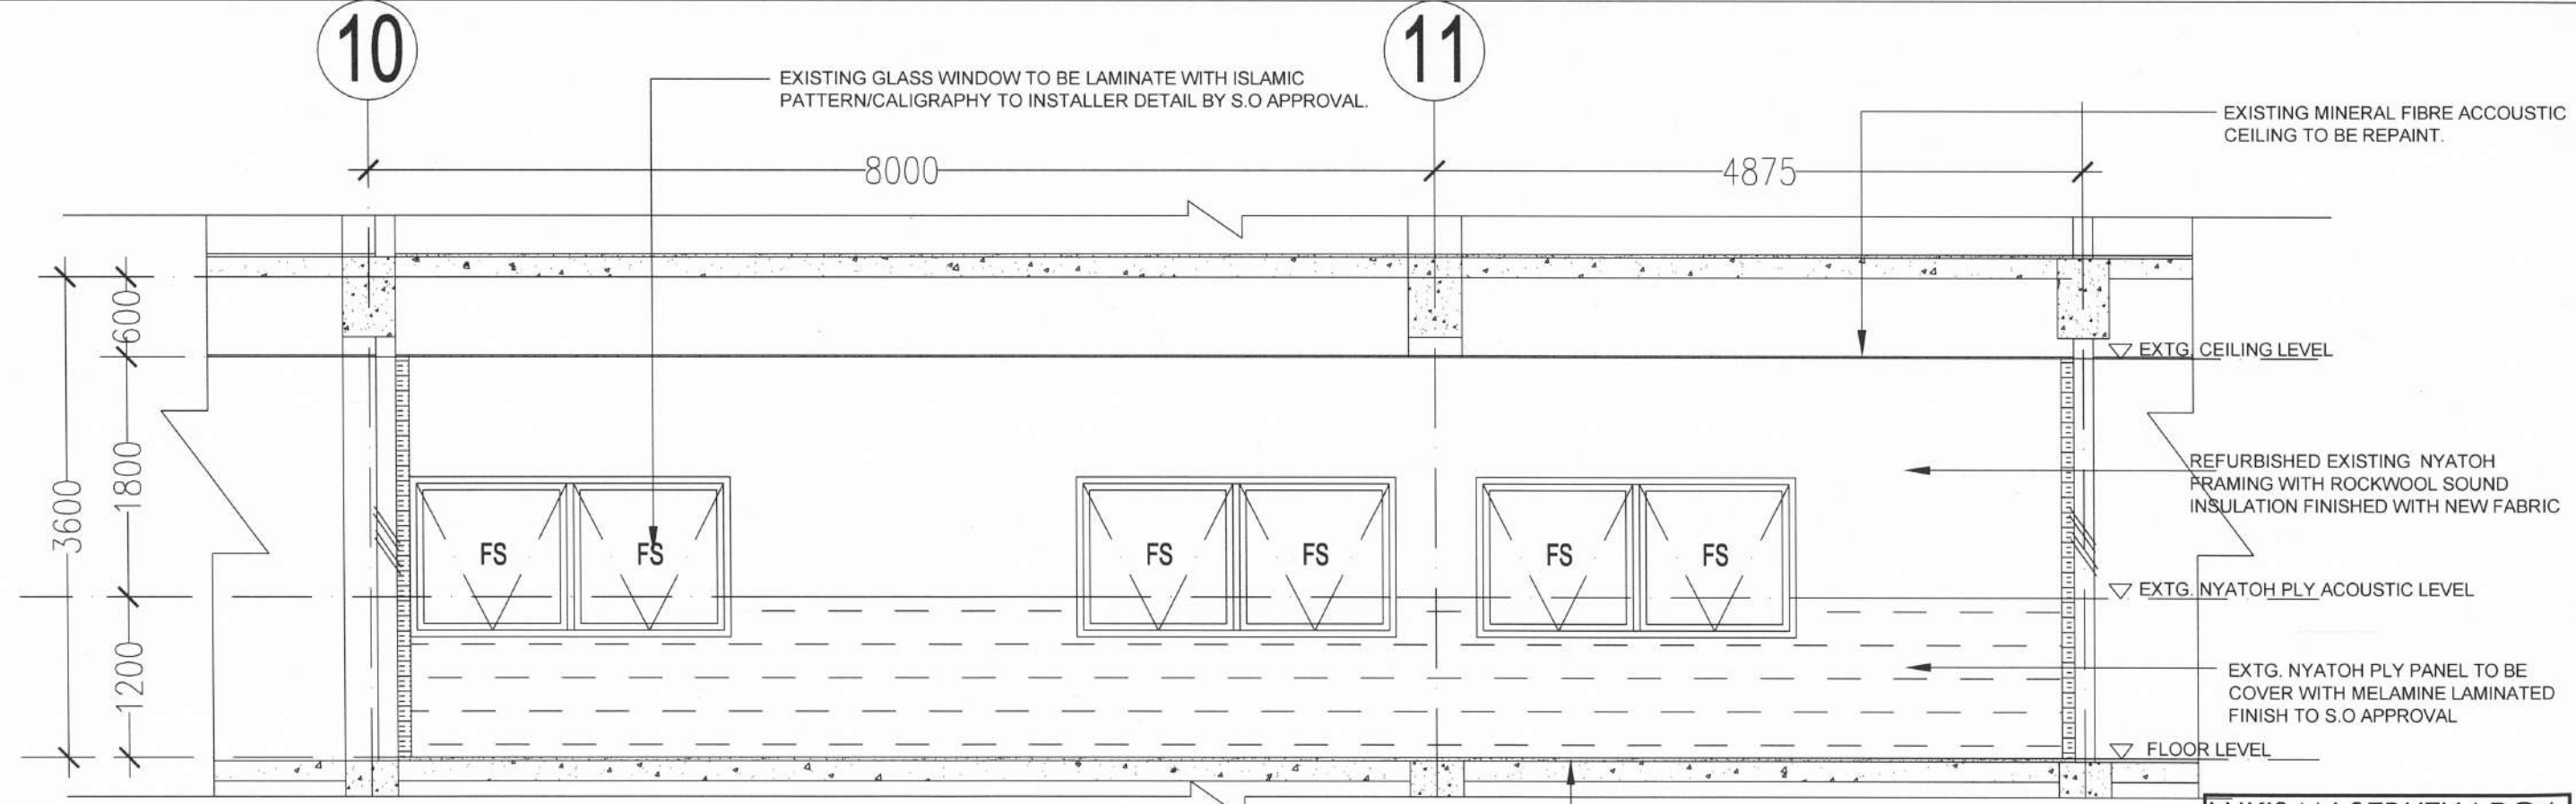

PANDANGAN C : UBAHSUAI


LUKISAN SEBUTHARGA

TAJUK PROJEK :
KERJA-KERJA PENGUBAHSUAIAN BANGUNAN SEDIADA
BAGI PENEMPATAN "LEARNING SPACE" DI UNIVERSITI
SAINS ISLAM MALAYSIA,
BANDAR BARU NILAI,
NEGERI SEMBILAN DARUL KHUSUS


TAJUK LUKISAN :
BANGUNAN F.P.Q.S - MAKMAL TARANUM (PAKEJ C)
- PANDANGAN C : SEDIADA & UBAHSUAI

SKALA LUKISAN :
1 : 50


DILUKIS : M.A.M.A
DISEMAK : KETUA-KETUA UNIT JPPF,USIM
TARIKH : SEPTEMBER 2021
NO. LUKISAN : USIM/SLC/FPQS-TARANUM/06

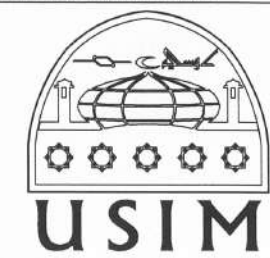

PENGARAH PEMBANGUNAN:
.....
JABATAN PEMBANGUNAN DAN PENGURUSAN FASILITI
UNIVERSITI SAINS ISLAM MALAYSIA,
BANDAR BARU NILAI, 71800 NILAI,
NEGERI SEMBILAN DARUL KHUSUS

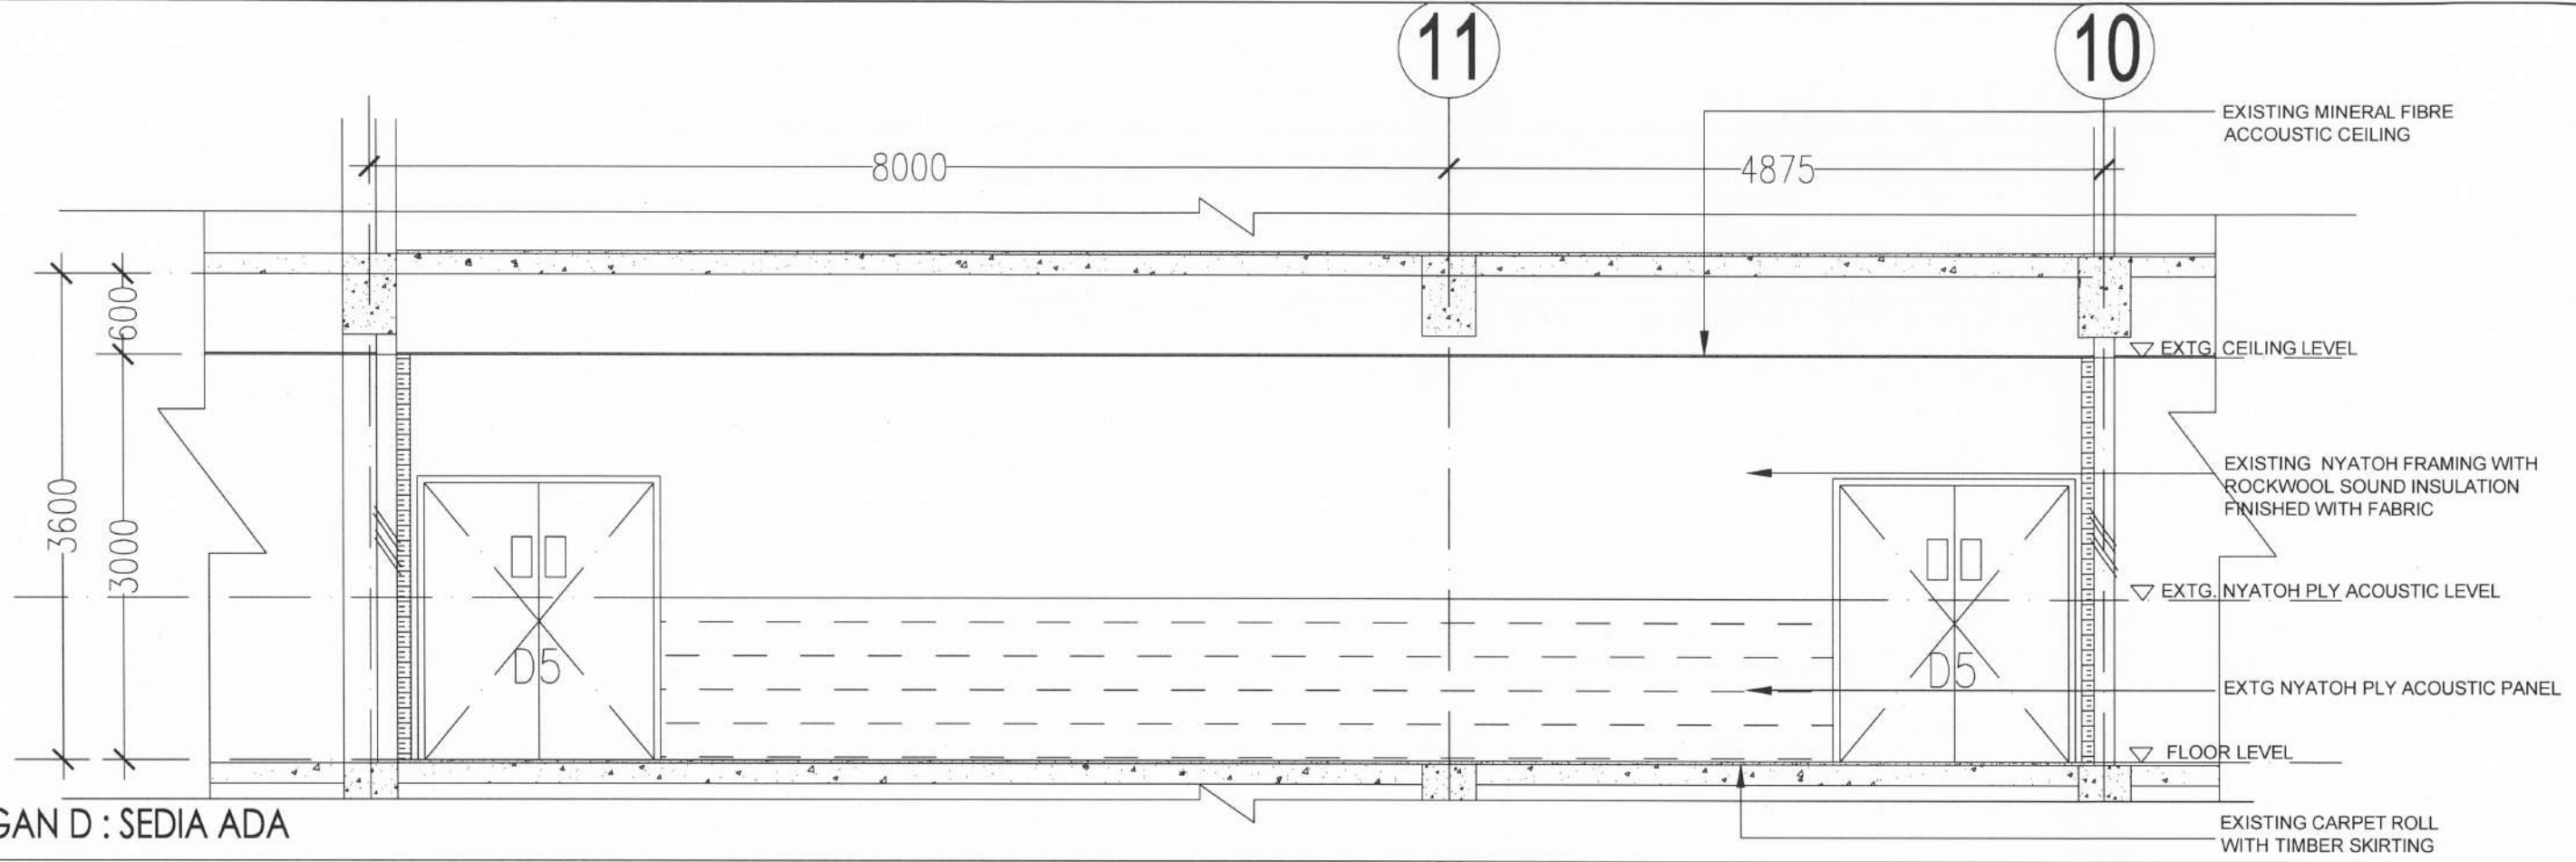

PANDANGAN D : SEDIA ADA

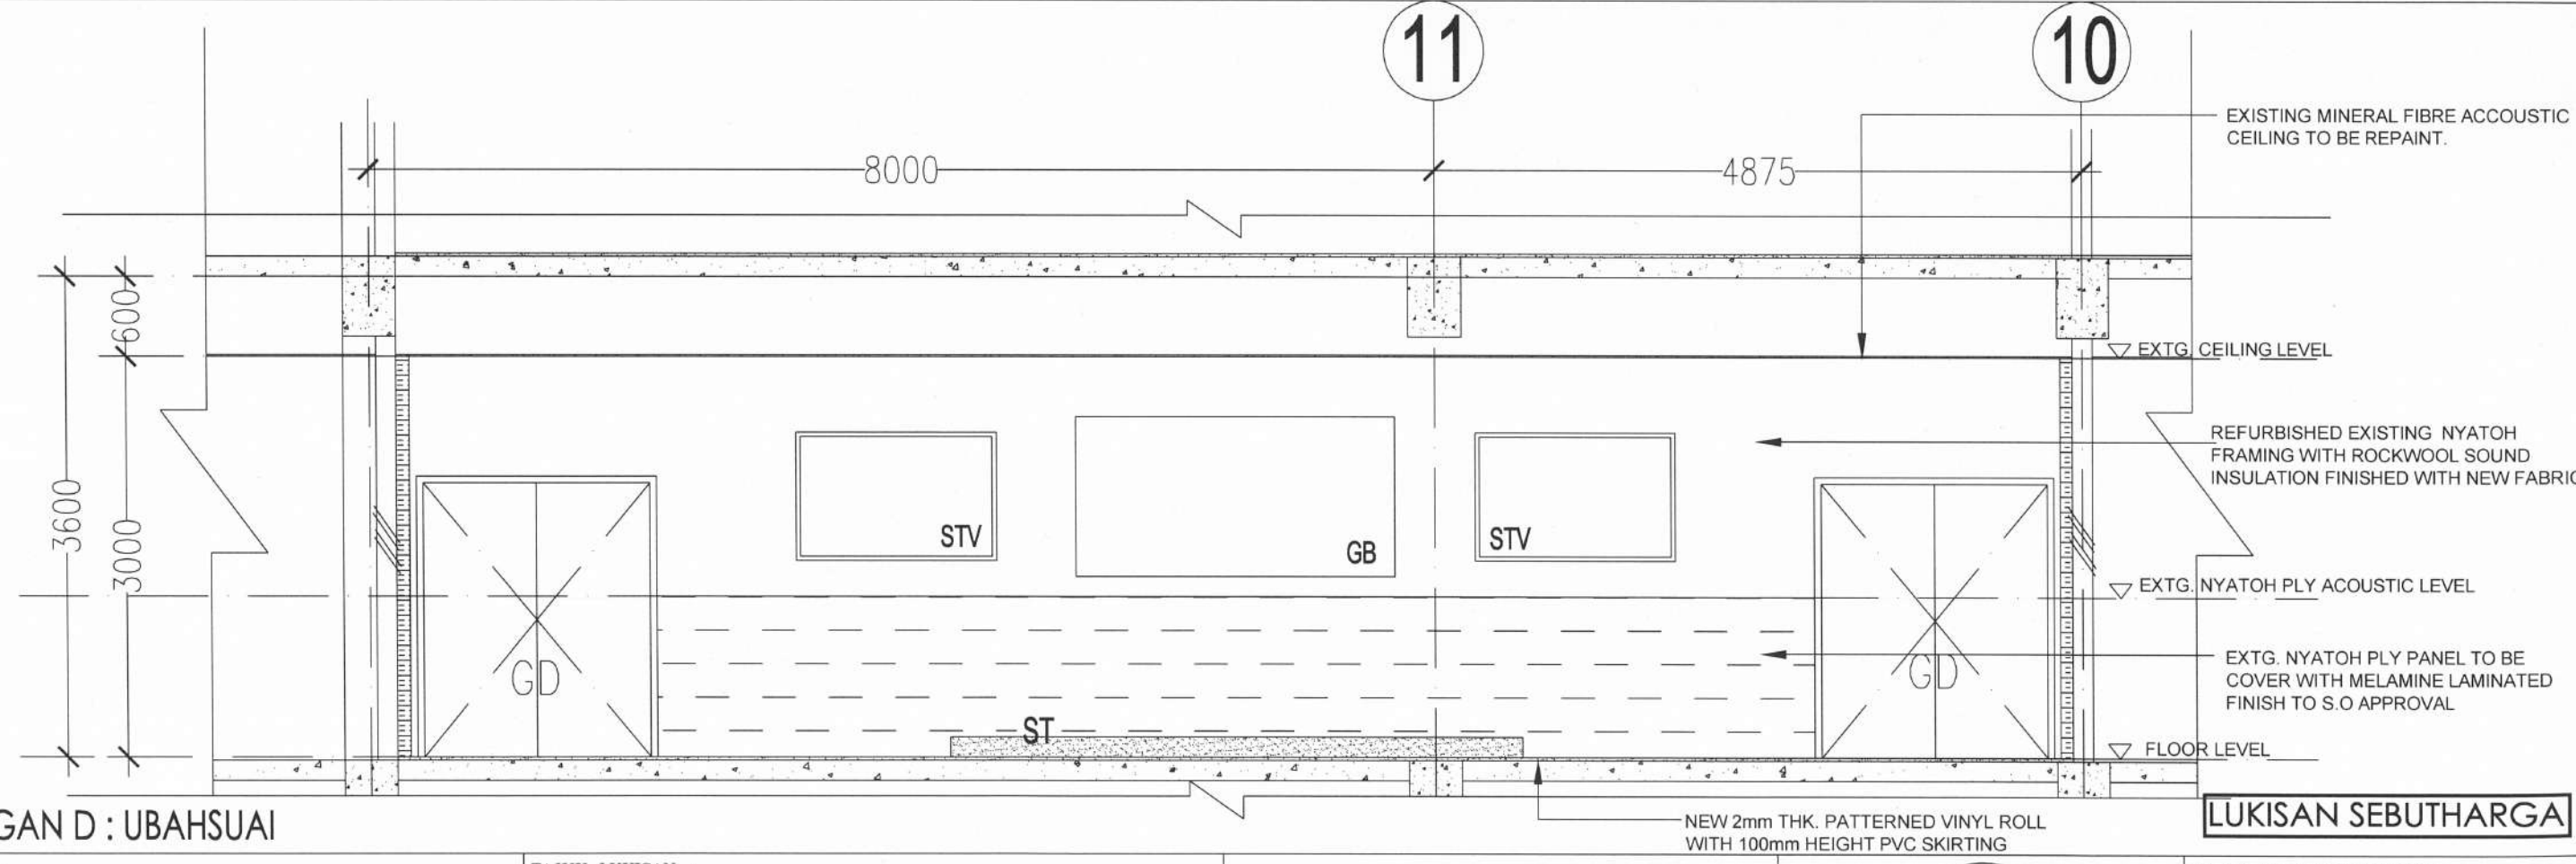

PANDANGAN D : UBAHSUAI

LUKISAN SEBUTHARGA

TAJUK PROJEK :
KERJA-KERJA PENGUBAHSUAIAN BANGUNAN SEDIADA
BAGI PENEMPATAN "LEARNING SPACE" DI UNIVERSITI
SAINS ISLAM MALAYSIA,
BANDAR BARU NILAI,
NEGERI SEMBILAN DARUL KHUSUS

TAJUK LUKISAN :
BANGUNAN F.P.Q.S - MAKMAL TARANUM (PAKEJ C)
- PANDANGAN D : SEDIADA & UBAHSUAI


SKALA LUKISAN :
1 : 50

DILUKIS : M.A.M.A

DISEMAK : KETUA-KETUA UNIT JPPF,USIM

TARIKH : SEPTEMBER 2021


NO. LUKISAN : USIM/SLC/FPQS-TARANUM/07

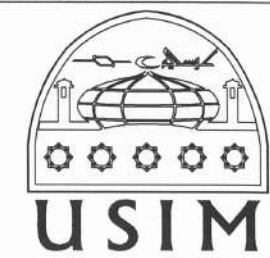


PENGARAH PEMBANGUNAN:

.....

JABATAN PEMBANGUNAN DAN PENGURUSAN FASILITI
UNIVERSITI SAINS ISLAM MALAYSIA,
BANDAR BARU NILAI, 71800 NILAI,
NEGERI SEMBILAN DARUL KHUSUS

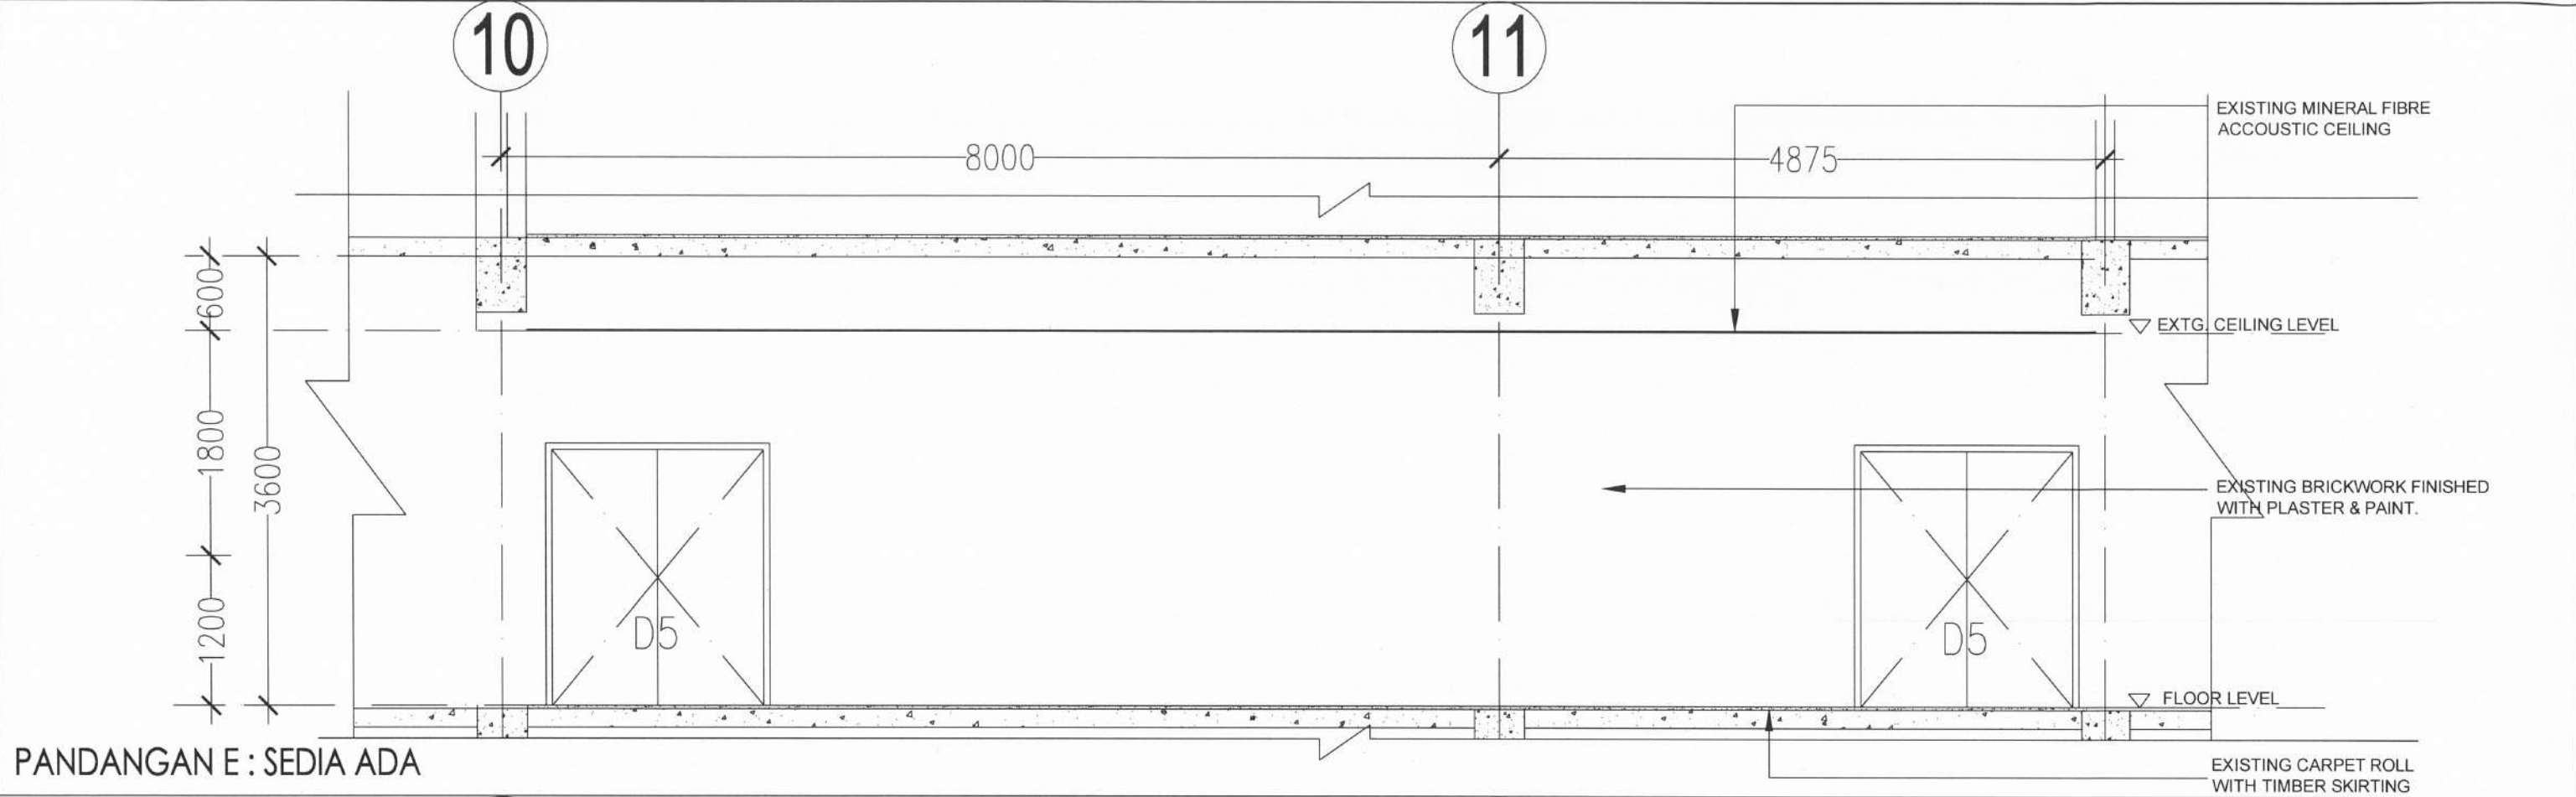

PANDANGAN E : SEDIA ADA

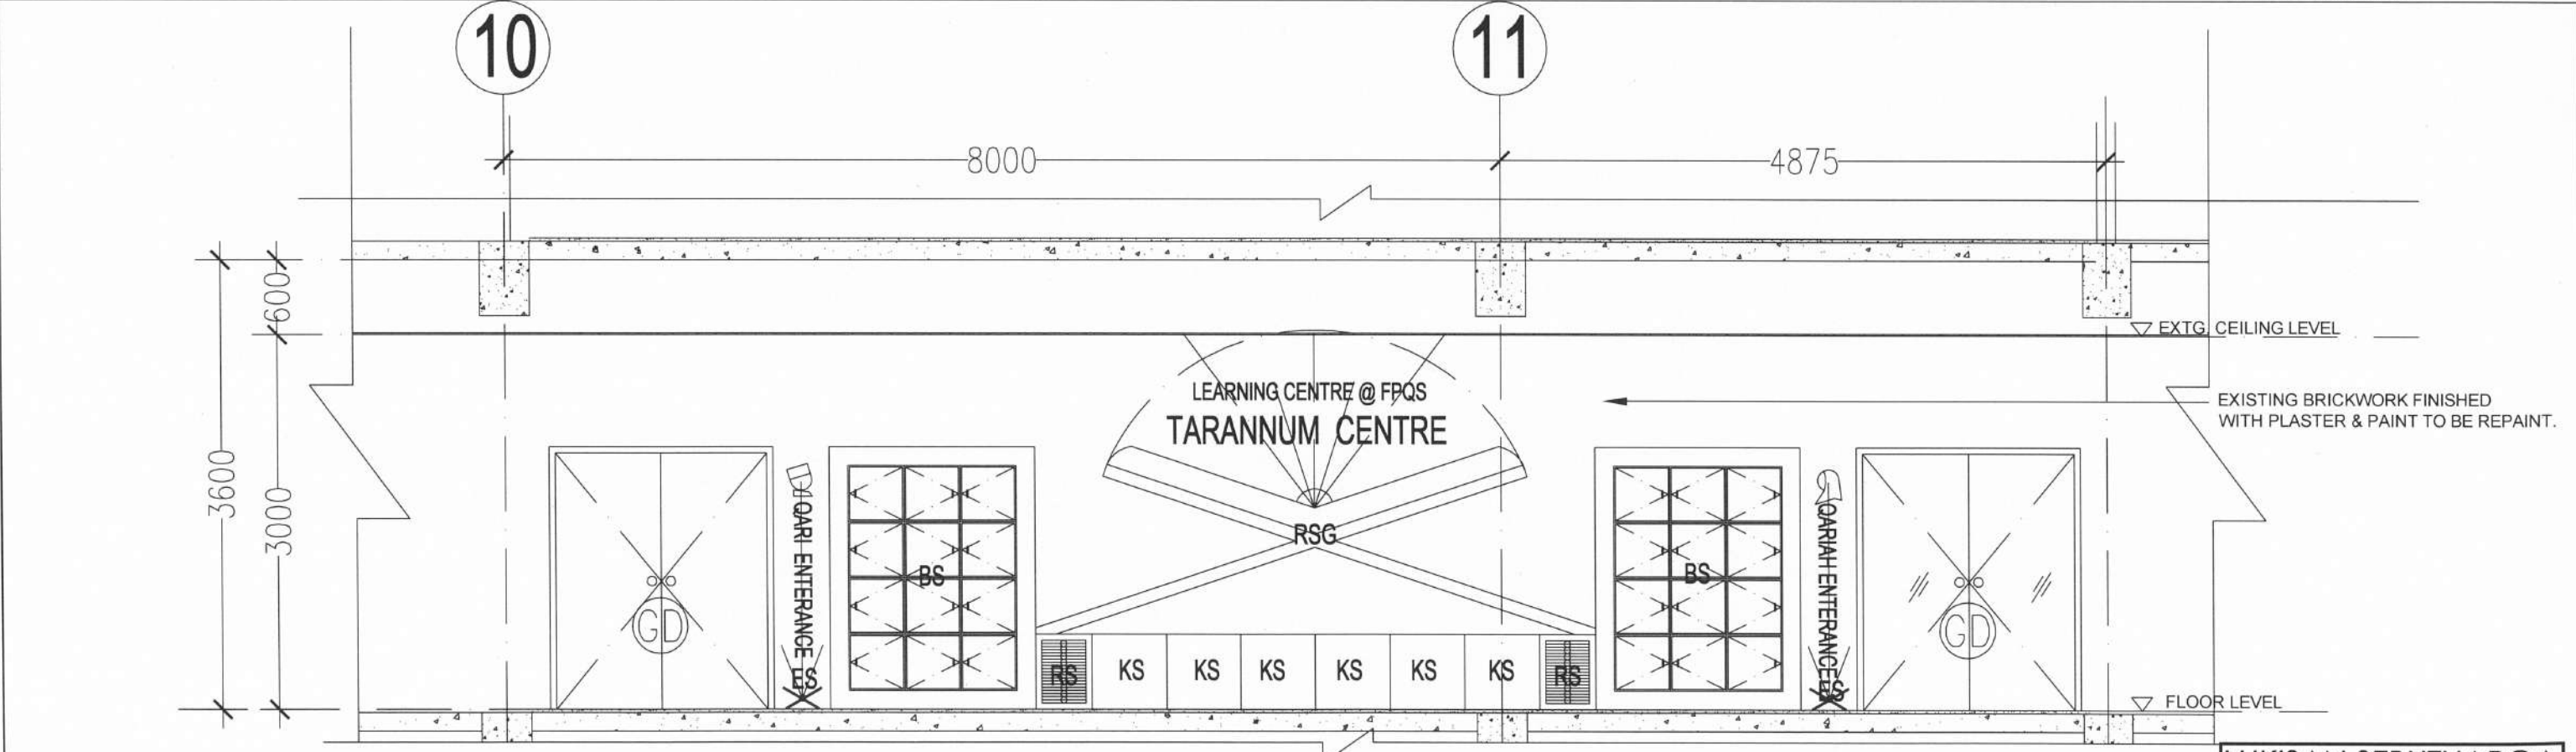

PANDANGAN E : UBAHSUAI

LUKISAN SEBUTHARGA

TAJUK PROJEK :
KERJA-KERJA PENGUBAHSUAIAN BANGUNAN SEDIAADA
BAGI PENEMPATAN "LEARNING SPACE" DI UNIVERSITI
SAINS ISLAM MALAYSIA,
BANDAR BARU NILAI,
NEGERI SEMBILAN DARUL KHUSUS

TAJUK LUKISAN :
BANGUNAN F.P.Q.S - MAKMAL TARANUM (PAKEJ C)
- PANDANGAN E : SEDIAADA & UBAHSUAI


SKALA LUKISAN :
1 : 50

DILUKIS : M.A.M.A

DISEMAK : KETUA-KETUA UNIT JPPF,USIM

TARIKH : SEPTEMBER 2021


NO. LUKISAN : USIM/SLC/FPQS-TARANUM/08

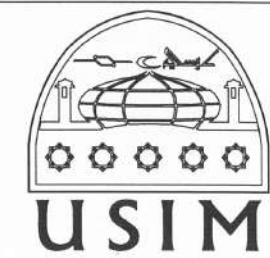

PENGARAH PEMBANGUNAN:

.....

JABATAN PEMBANGUNAN DAN PENGURUSAN FASILITI
UNIVERSITI SAINS ISLAM MALAYSIA,
BANDAR BARU NILAI, 71800 NILAI,
NEGERI SEMBILAN DARUL KHUSUS

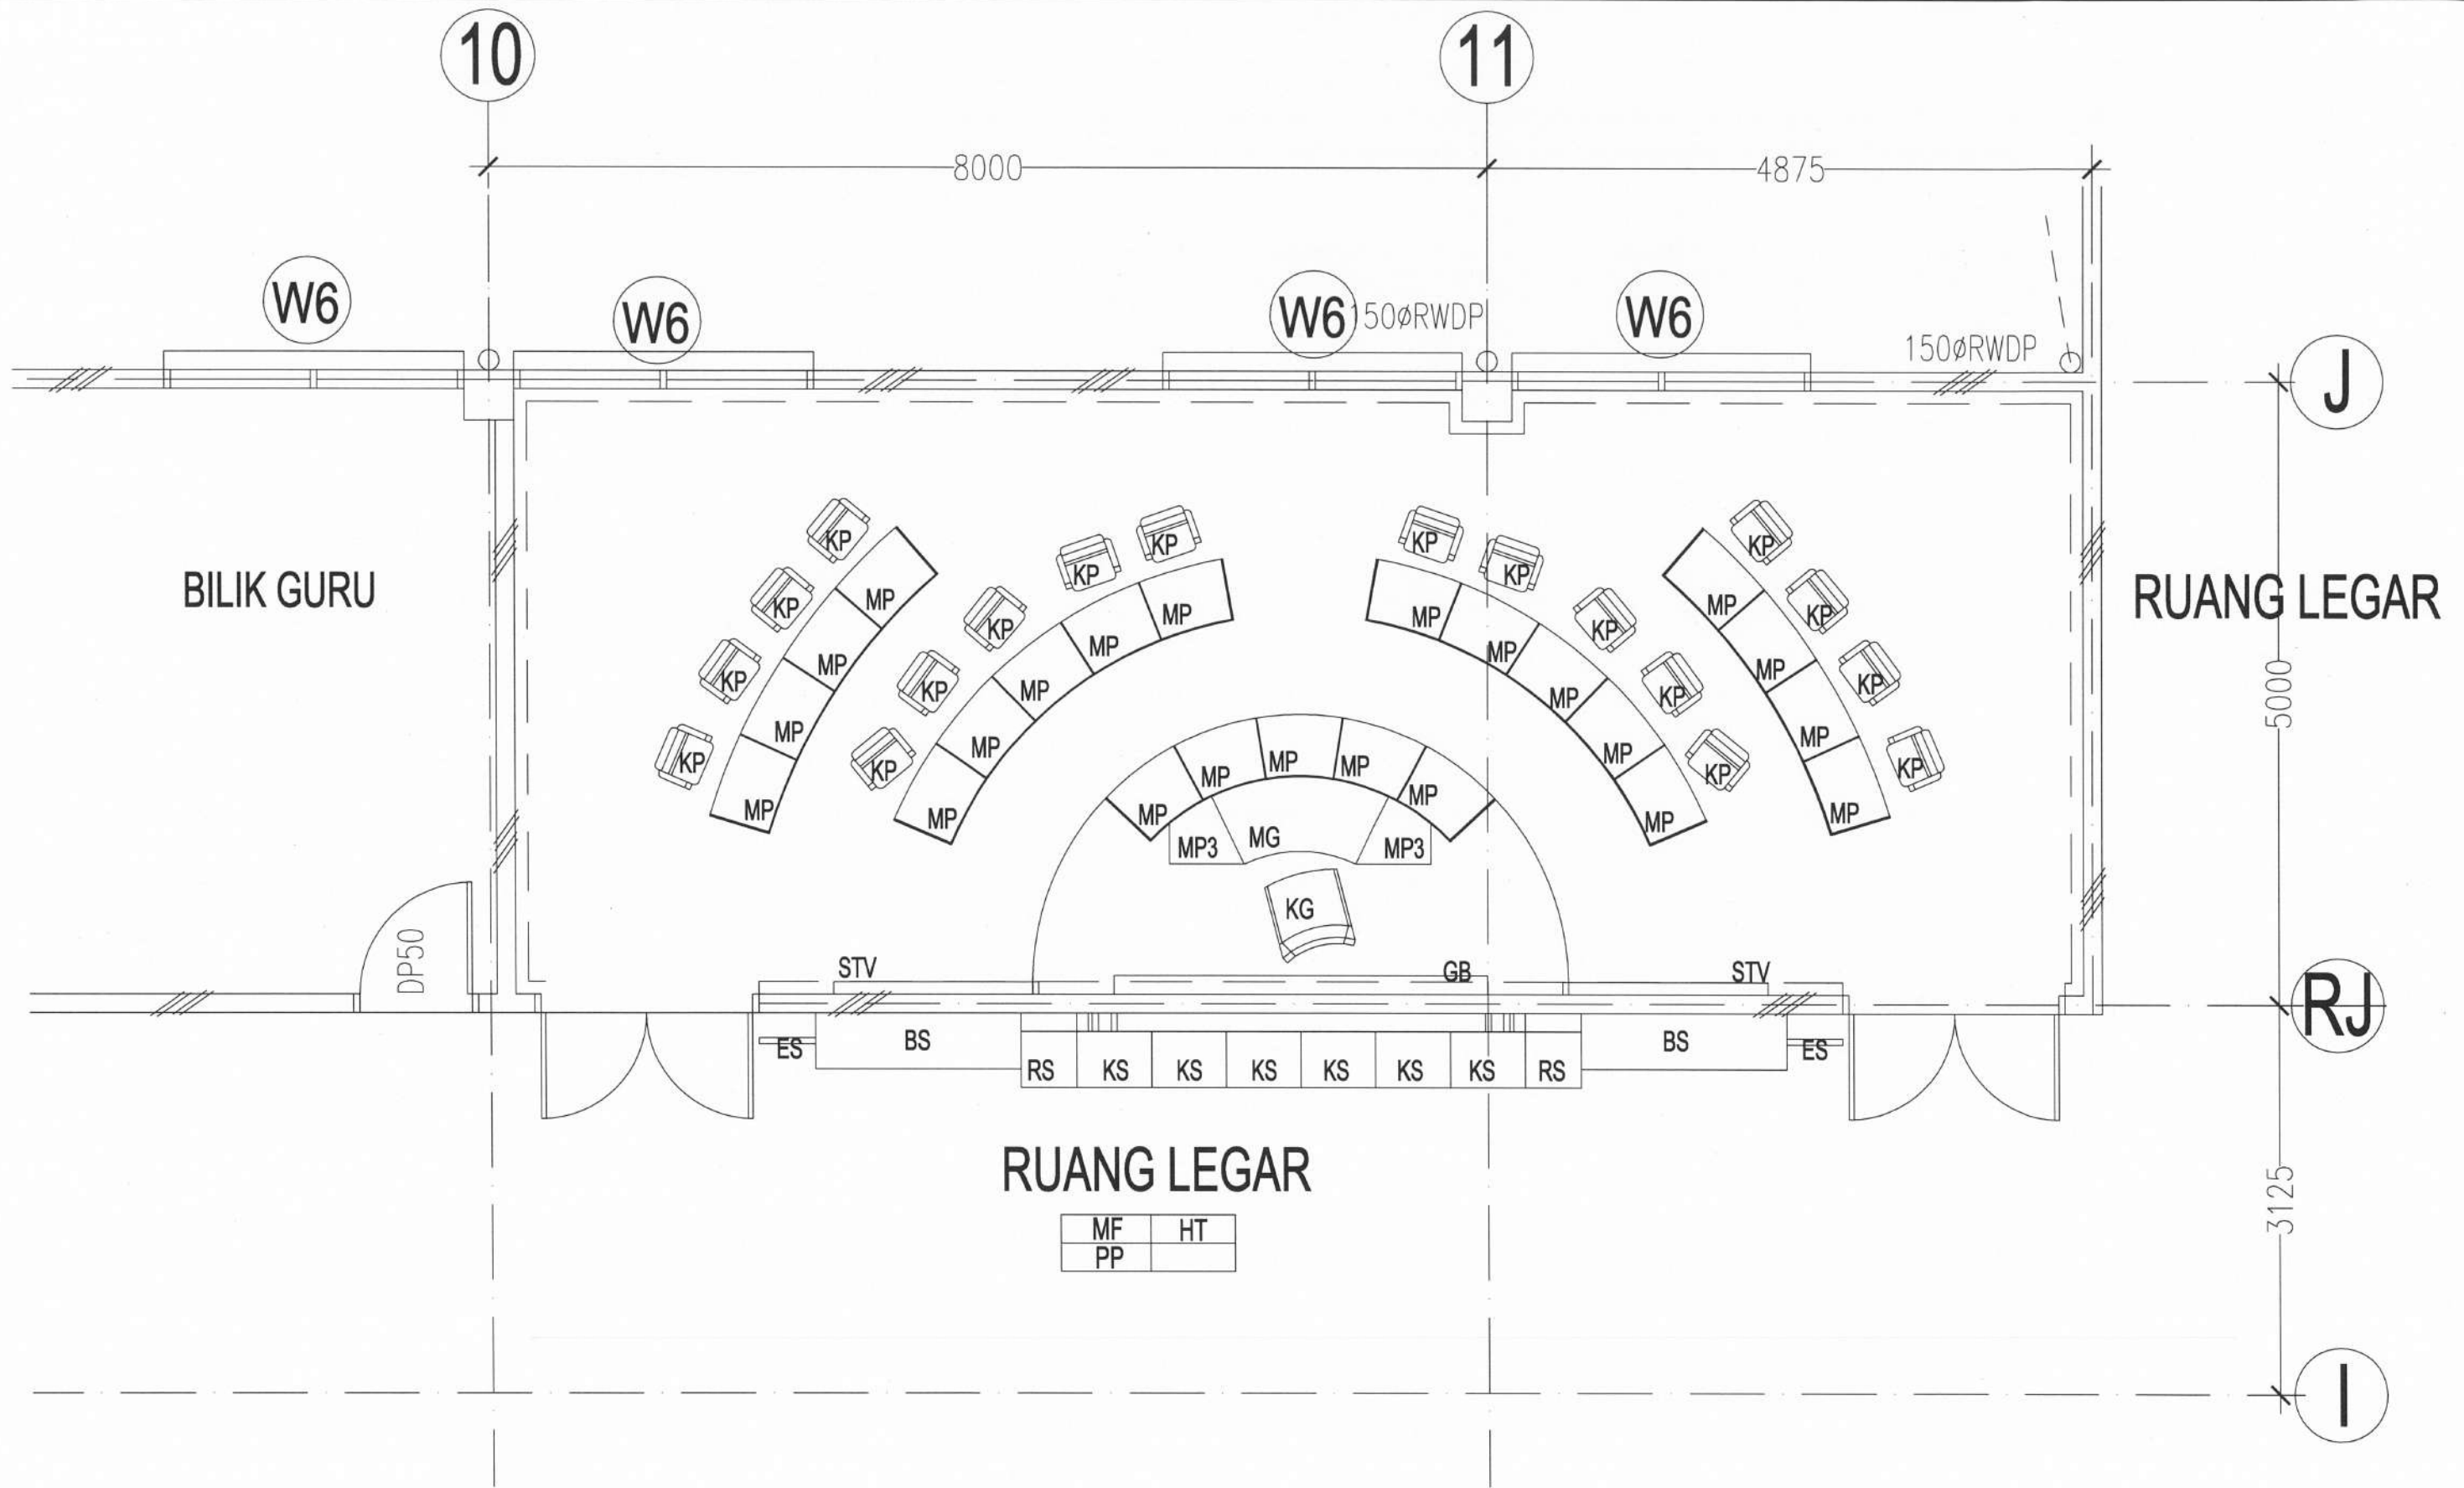

RUANG LEGAR

MF	HT
PP	


LUKISAN SEBUTHARGA

TAJUK PROJEK :
KERJA-KERJA PENGUBAHSUAIAN BANGUNAN SEDIADA
BAGI PENEMPATAN "LEARNING SPACE" DI UNIVERSITI
SAINS ISLAM MALAYSIA,
BANDAR BARU NILAI,
NEGERI SEMBILAN DARUL KHUSUS

TAJUK LUKISAN :
BANGUNAN F.P.Q.S - MAKMAL TARANUM (PAKEJ C)
- PELAN SUSUNATUR PERABOT


SKALA LUKISAN :
1 : 50

DILUKIS : M.A.M.A
DISEMAK : KETUA-KETUA UNIT JPPF,USIM
TARIKH : SEPTEMBER 2021
NO. LUKISAN : USIM/SLC/FPQS-TARANUM/09

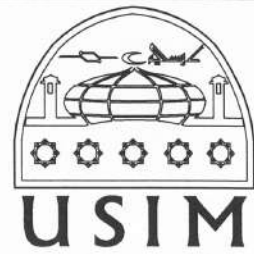

PENGARAH PEMBANGUNAN:
.....
JABATAN PEMBANGUNAN DAN PENGURUSAN FASILITI
UNIVERSITI SAINS ISLAM MALAYSIA,
BANDAR BARU NILAI, 71800 NILAI,
NEGERI SEMBILAN DARUL KHUSUS

JADUAL KEMASAN:

KOD	SPEKIFIKASI
	ACCOUSTIC WALL REFURBISHMENT: - To cover existing fabric acoustic with new fabric acoustic to installer detail by S.O approval. - To cover existing nyatoh ply acoustic panel with melamine finished to S.O approval.
FS	To laminate existing window with islamic pattern @ calligraphy to installer detail by S.O approval.
GD	Existing door to be dismantle and install new 1800mm x 2400mm double leaves 12mm thk. tempered glass door c/w lockset and necessary fittings to S.O approval.
ST	To construct 12mm thk. double layer plywood half round platform at 150mm with 50mm x 50mm SHS structure finish with 2mm thk patterned vinyl roll to detail and S.O approval
RSG	SIGNAGE: - To stick on wall polystyrene foam finished with plaster of paris & paint@placka all around lettering to installer detail by S.O approval. - To plug NYATOH PLY treated HW finished with melamine rehal & Al Quran replica to installer detail by s.o approval. Inclusive with lighting system and necessary detail to installer detail by S.O approval.

JADUAL PERABOT DAN LAIN-LAIN

KOD	SPEKIFIKASI
ES	To install 450mm x 2100mm x 6mm acrylic signage with rehal replica standing inclusive with lighting to manufacturer detail by s.o approval.
BS	To supply 450mm(W) x 2100mm(H) x 1650mm(L) nyatoh ply with melamine finished bag storage inclusive with necessary fittings and lock system to manufacturer's detail by s.o approval.
RS	To supply 450mm(W) x 600mm(H) x 600mm(L) nyatoh ply with melamine finished rehal storage inclusive with necessary fittings and lock system to manufacturer's detail by s.o approval.
KS	To supply 600mm(W) x 600mm(H) x 600mm(L) nyatoh ply with melamine finished cubic seating with 50mm thk half leather cusyen on top to manufacturer's detail by s.o approval.
KP	To supply steel and phenolic framing movable and adjustable height chair finished with half leather cusyen to manufacturer's detail by s.o approval.
KG	To supply steel and phenolic framing movable and adjustable height chair finished with fabric cusyen to manufacturer's detail by s.o approval.
STV	Smart TV by other's
GB	2400mm(W) x 1200mm(H) writing glassboard by other's
MP	To supply 500mm(W) x 750mm(H) x 700mm(L) 25mm thk. melamine laminated chipboard c/w 3mm thk. ABS edging inclusive with 12mm thk. curved edges clear acrylic seperator at 600mm height from table top to supplier detail and S.O approval
MG	To supply 600mm(W) x 750mm(H) x 1350mm(L) 25mm thk. melamine laminated chipboard c/w 3mm thk. ABS edging to supplier detail and S.O approval
MP3	To supply 3 drawer melamine laminated chipboard pedestal at 600mm height c/w lockset and castor to supplier detail and S.O approval

PETUNJUK:

WALL CEILING
FLOOR AREA

- AC EXISTING BRICKWORK FINISHED WITH ACCOUSTIC TREATMENT
 RAC REFURBISHED EXISTING ACCOUSTIC TREATMENT
 CA EXISTING RC FLOOR FINISHED CARPET ROLL
 VN NEW 2mm THK. PATTERNED VYNYL FLOOR ROLL c/w 100mm HEIGHT PVC SKIRTING
 MF EXISTING MINERAL FIBRE ACCOUSTIC CEILING
 PP EXISTING BRICKWORKS FINISHED WITH PLASTER & PAINT
 HT HOMOGENOUS TILES
 DC DECORATIVE COLUMN

 EXISTING 1800mm X2100mm 2LEAVES NYATOH PLY DOOR

 EXISTING 1200mm X2400mm 2LEAVES TOP HUNG GLASS TO BE FINISHED WITH FROSTED PATTERN STICKER WINDOW WITH ALLUMINIUM FRAME.

LUKISAN SEBUTHARGA

TAJUK PROJEK :
KERJA-KERJA PENGUBAHSUAIAN BANGUNAN SEDIADA
BAGI PENEMPATAN "LEARNING SPACE" DI UNIVERSITI
SAINS ISLAM MALAYSIA,
BANDAR BARU NILAI,
NEGERI SEMBILAN DARUL KHUSUS

TAJUK LUKISAN :
BANGUNAN F.P.Q.S - MAKMAL TARANUM (PAKEJ C)
- JADUAL SPEKIFIKASI


SKALA LUKISAN :
1 : 50

DILUKIS : M.A.M.A

DISEMAK : KETUA-KETUA UNIT JPPF,USIM


TARIKH : SEPTEMBER 2021

NO. LUKISAN : USIM/SLC/FPQS-TARANUM/10

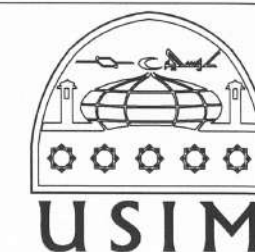

PENGARAH PEMBANGUNAN:

.....
JABATAN PEMBANGUNAN DAN PENGURUSAN FASILITI
UNIVERSITI SAINS ISLAM MALAYSIA,
BANDAR BARU NILAI, 71800 NILAI,
NEGERI SEMBILAN DARUL KHUSUS

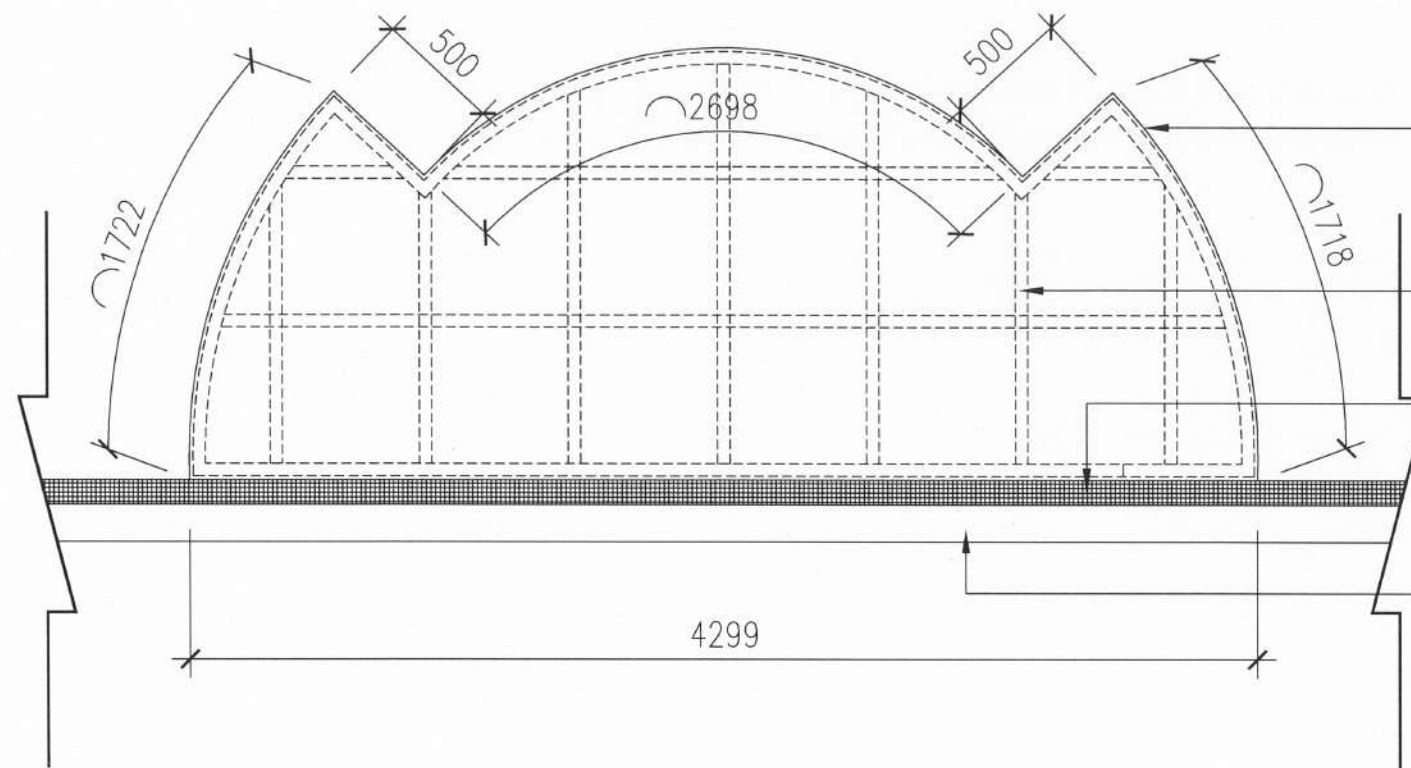



12mm thk. double layer plywood at 150mm height finish with 2mm thk patterned vinyl roll to S.O approval

dotted line indicate 50mm x 50mm RHS structure

Acoustic Wall Refurbishment

- to cover existing acoustic fabric with new fabric to installer detail and S.O approval
- to cover existing nyatoh-ply acoustic panel with new melamine finish to S.O approval

existing wall

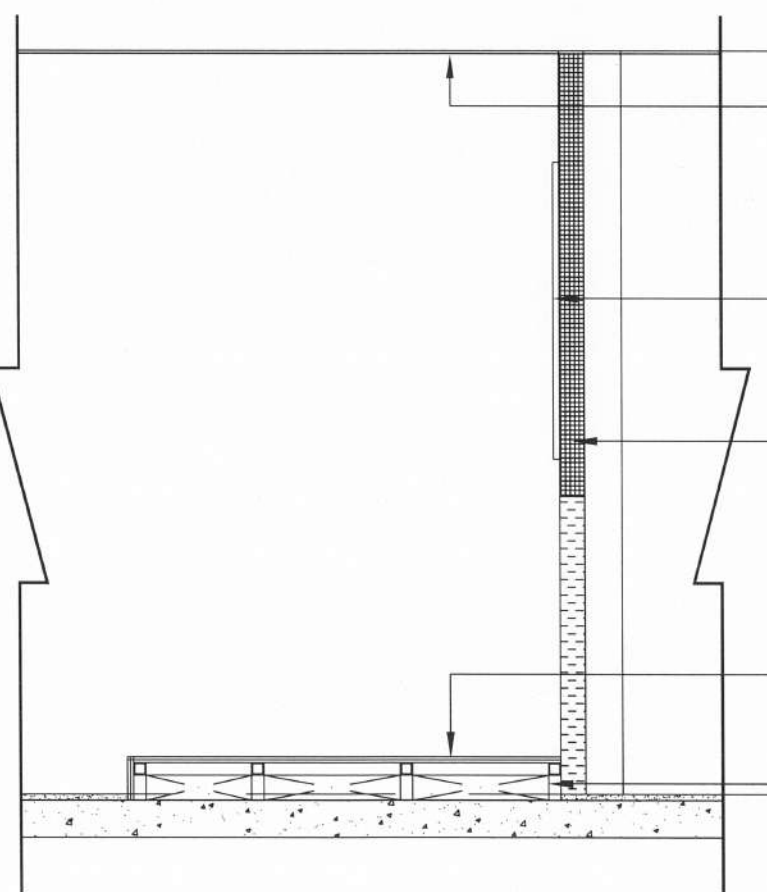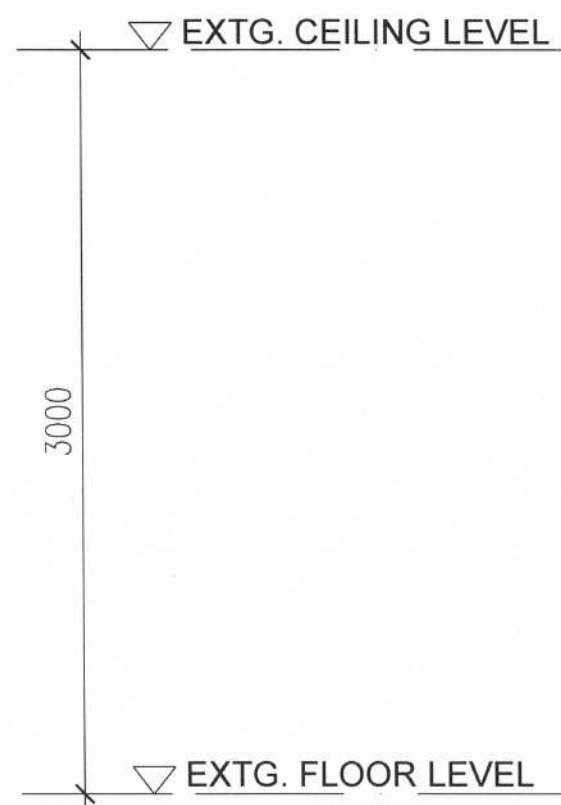

existing ceiling to be remain

2400mm(W) x 1200mm(H) writing glassboard supply by others

Acoustic Wall Refurbishment

- to cover existing acoustic fabric with new fabric to installer detail and S.O approval
- to cover existing nyatoh-ply acoustic panel with new melamine finish to S.O approval

12mm thk. double layer plywood at 150mm height finish with 2mm thk patterned vinyl roll to S.O approval

50mm x 50mm RHS structure

LUKISAN SEBUTHARGA

TAJUK PROJEK :
KERJA-KERJA PENGUBAHSUAIAN BANGUNAN SEDIADA BAGI PENEMPATAN "LEARNING SPACE" DI UNIVERSITI SAINS ISLAM MALAYSIA, BANDAR BARU NILAI, NEGERI SEMBILAN DARUL KHUSUS

TAJUK LUKISAN :
BANGUNAN F.P.Q.S - MAKMAL TARANUM (PAKEJ C) PLATFORM PENYARAH - PELAN & KERATAN


SKALA LUKISAN :
1 : 30

DILUKIS : M.A.M.A

DISEMAK : KETUA-KETUA UNIT JPPF,USIM


TARIKH : SEPTEMBER 2021

NO. LUKISAN : USIM/SLC/FPQS-TARANUM/11

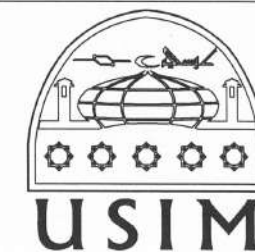

PENGARAH PEMBANGUNAN:

.....
JABATAN PEMBANGUNAN DAN PENGURUSAN FASILITI
UNIVERSITI SAINS ISLAM MALAYSIA,
BANDAR BARU NILAI, 71800 NILAI,
NEGERI SEMBILAN DARUL KHUSUS

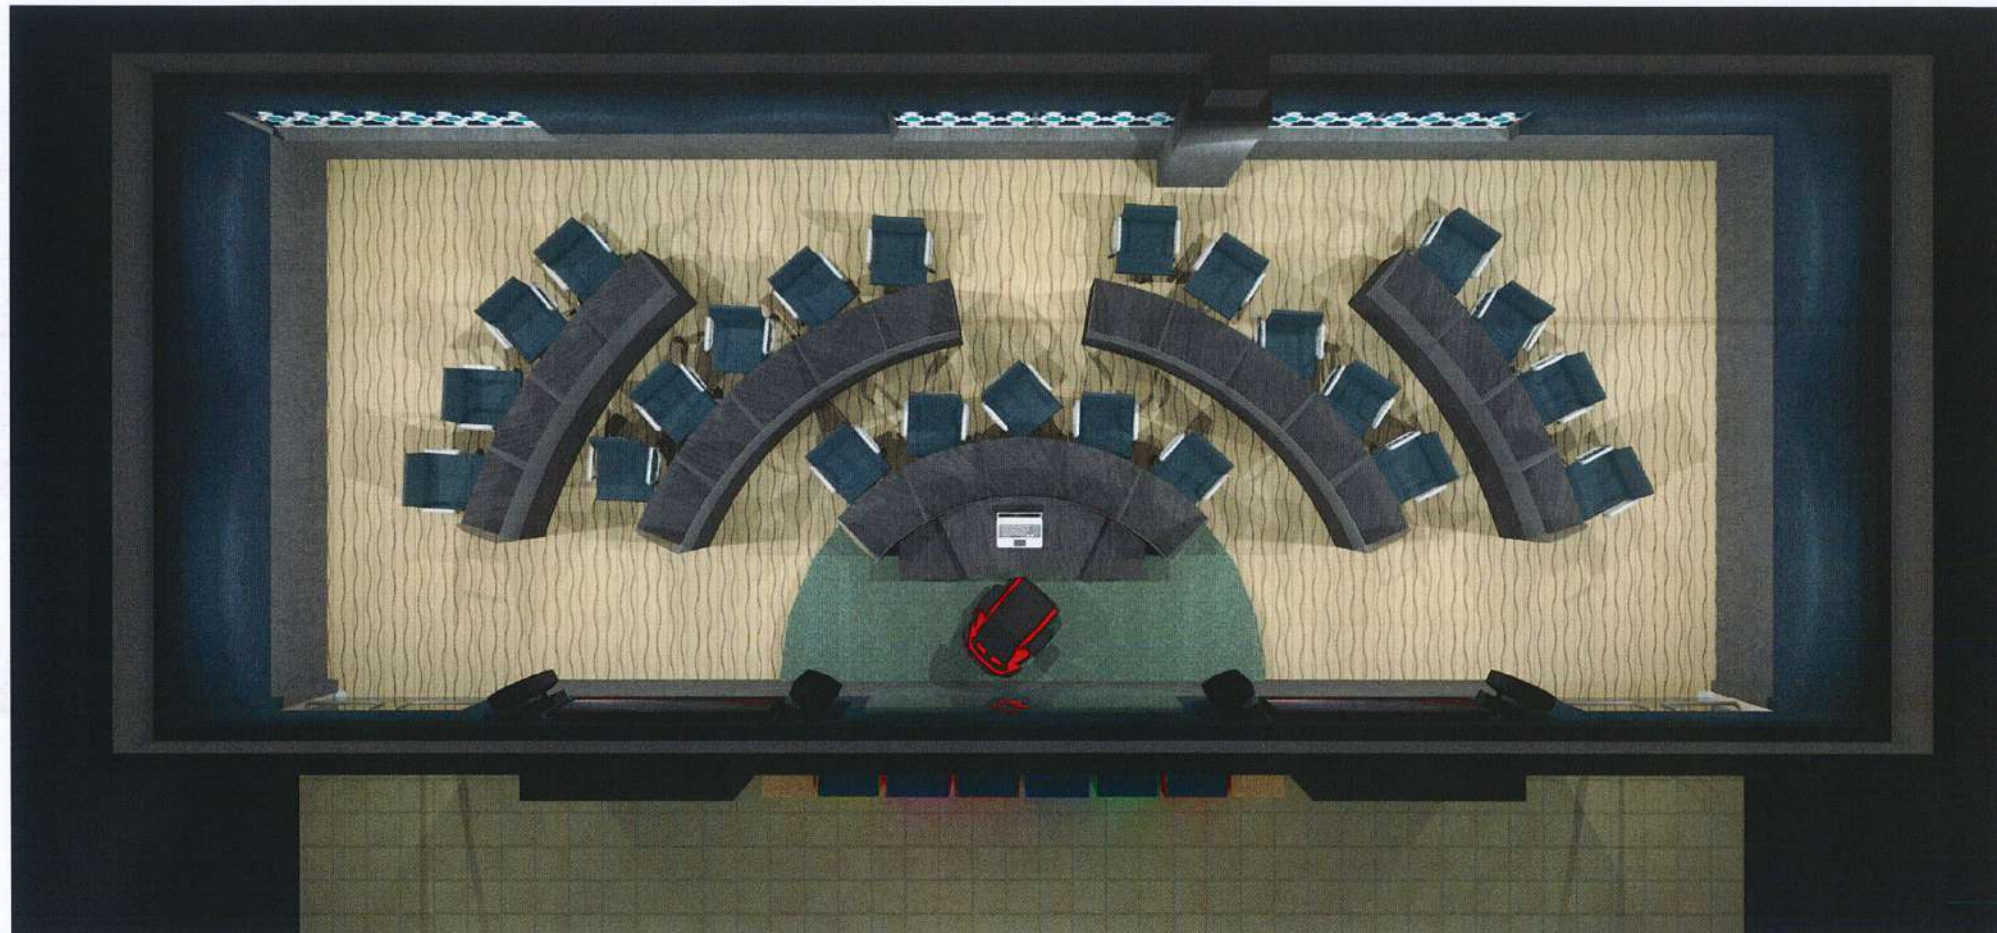


LUKISAN SEBUTHARGA

TAJUK PROJEK :
KERJA-KERJA PENGUBAHSUAIAN BANGUNAN SEDIADA
BAGI PENEMPATAN "LEARNING SPACE" DI UNIVERSITI
SAINS ISLAM MALAYSIA,
BANDAR BARU NILAI,
NEGERI SEMBILAN DARUL KHUSUS

TAJUK LUKISAN :
BANGUNAN F.P.Q.S - MAKMAL TARANUM (PAKEJ C)
- 3D PERSPEKTIF


SKALA LUKISAN :
1 : 50

DILUKIS : M.A.M.A
DISEMAK : KETUA-KETUA UNIT JPPF,USIM
TARIKH : SEPTEMBER 2021
NO. LUKISAN : USIM/SLC/FPQS-TARANUM/12

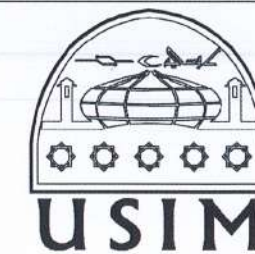

PENGARAH PEMBANGUNAN:

.....
JABATAN PEMBANGUNAN DAN PENGURUSAN FASILITI
UNIVERSITI SAINS ISLAM MALAYSIA,
BANDAR BARU NILAI, 71800 NILAI,
NEGERI SEMBILAN DARUL KHUSUS

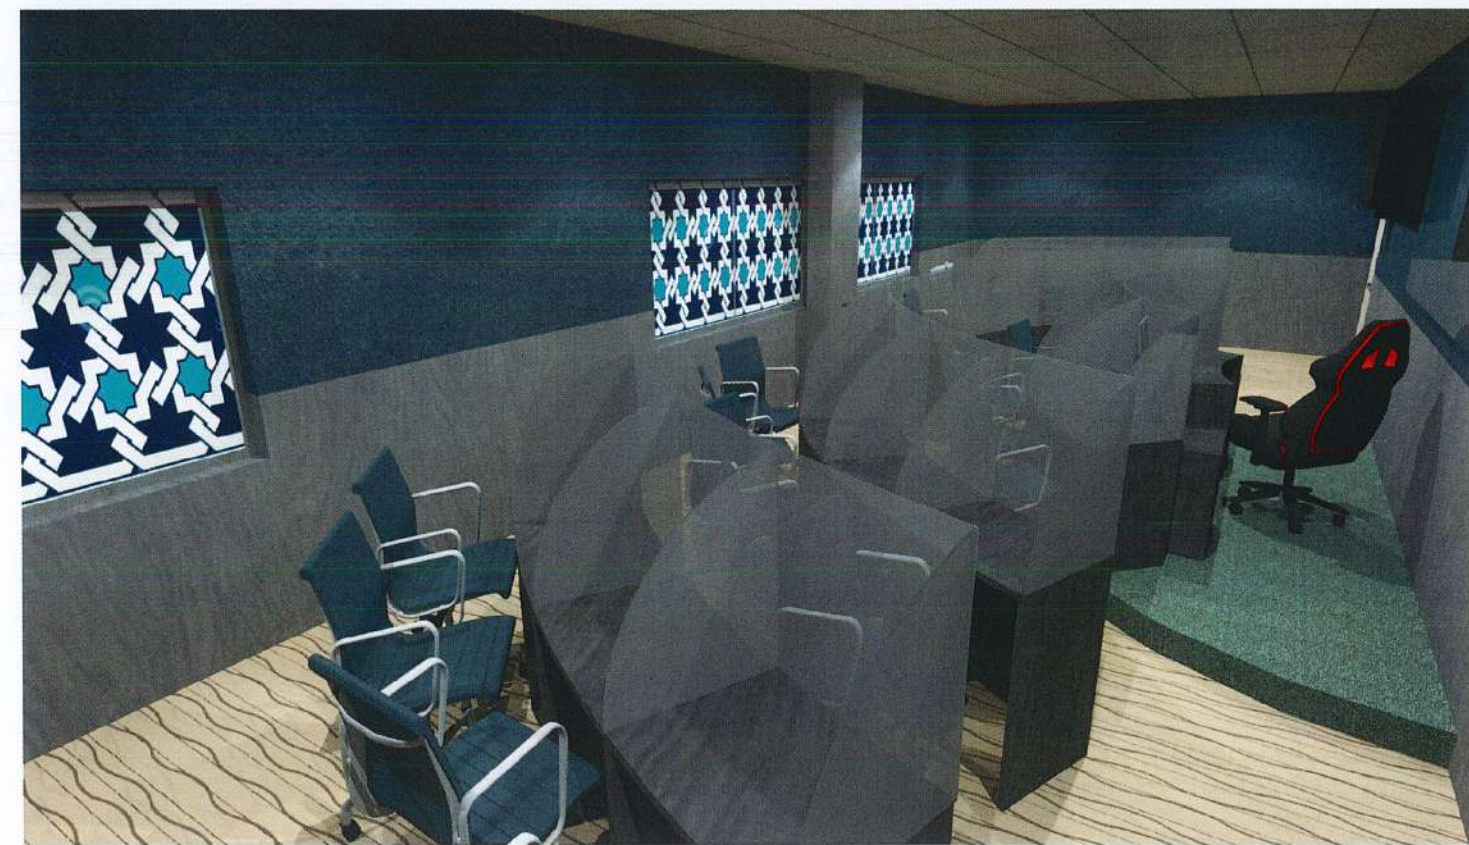

LUKISAN SEBUTHARGA

TAJUK PROJEK :
KERJA-KERJA PENGUBAHSUAIAN BANGUNAN SEDIADA
BAGI PENEMPATAN "LEARNING SPACE" DI UNIVERSITI
SAINS ISLAM MALAYSIA,
BANDAR BARU NILAI,
NEGERI SEMBILAN DARUL KHUSUS

TAJUK LUKISAN :
BANGUNAN F.P.Q.S - MAKMAL TARANUM (PAKEJ C)
- 3D PERSPEKTIF

SKALA LUKISAN :
1 : 50

DILUKIS : M.A.M.A

DISEMAK : KETUA-KETUA UNIT JPPF,USIM

TARIKH : SEPTEMBER 2021

NO. LUKISAN : USIM/SLC/FPQS-TARANUM/13



PENGARAH PEMBANGUNAN:

.....
JABATAN PEMBANGUNAN DAN PENGURUSAN FASILITI
UNIVERSITI SAINS ISLAM MALAYSIA,
BANDAR BARU NILAI, 71800 NILAI,
NEGERI SEMBILAN DARUL KHUSUS