


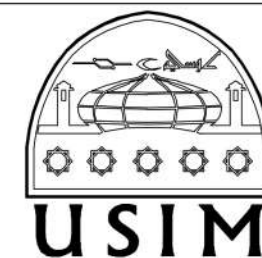

LUKISAN SEBUTHARGA

PENGARAH PEMBANGUNAN:

JABATAN PEMBANGUNAN DAN PENGURUSAN FASILIT
UNIVERSITI SAINS ISLAM MALAYSIA,
BANDAR BARU NILAI, 71800 NILAI,
NEGERI SEMBILAN DARUL KHUSUS





DILUKIS : M.A.M.A
DISEMAK : KETUA-KETUA UNIT JPPF,USIM
TARIKH : SEPTEMBER 2021
NO. LUKISAN : USIM/SLC/FPQS-TARANUM/12

TAJUK LUKISAN :
BANGUNAN F.P.Q.S - MAKMAL TARANUM (PAKEJ C)
- 3D PERSPEKTIF

SKALA LUKISAN :
1 : 50

TAJUK PROJEK :
KERJA-KERJA PENGUBAHSUAIAN BANGUNAN SEDIADA
BAGI PENEMPATAN "LEARNING SPACE" DI UNIVERSITI
SAINS ISLAM MALAYSIA,
BANDAR BARU NILAI,
NEGERI SEMBILAN DARUL KHUSUS

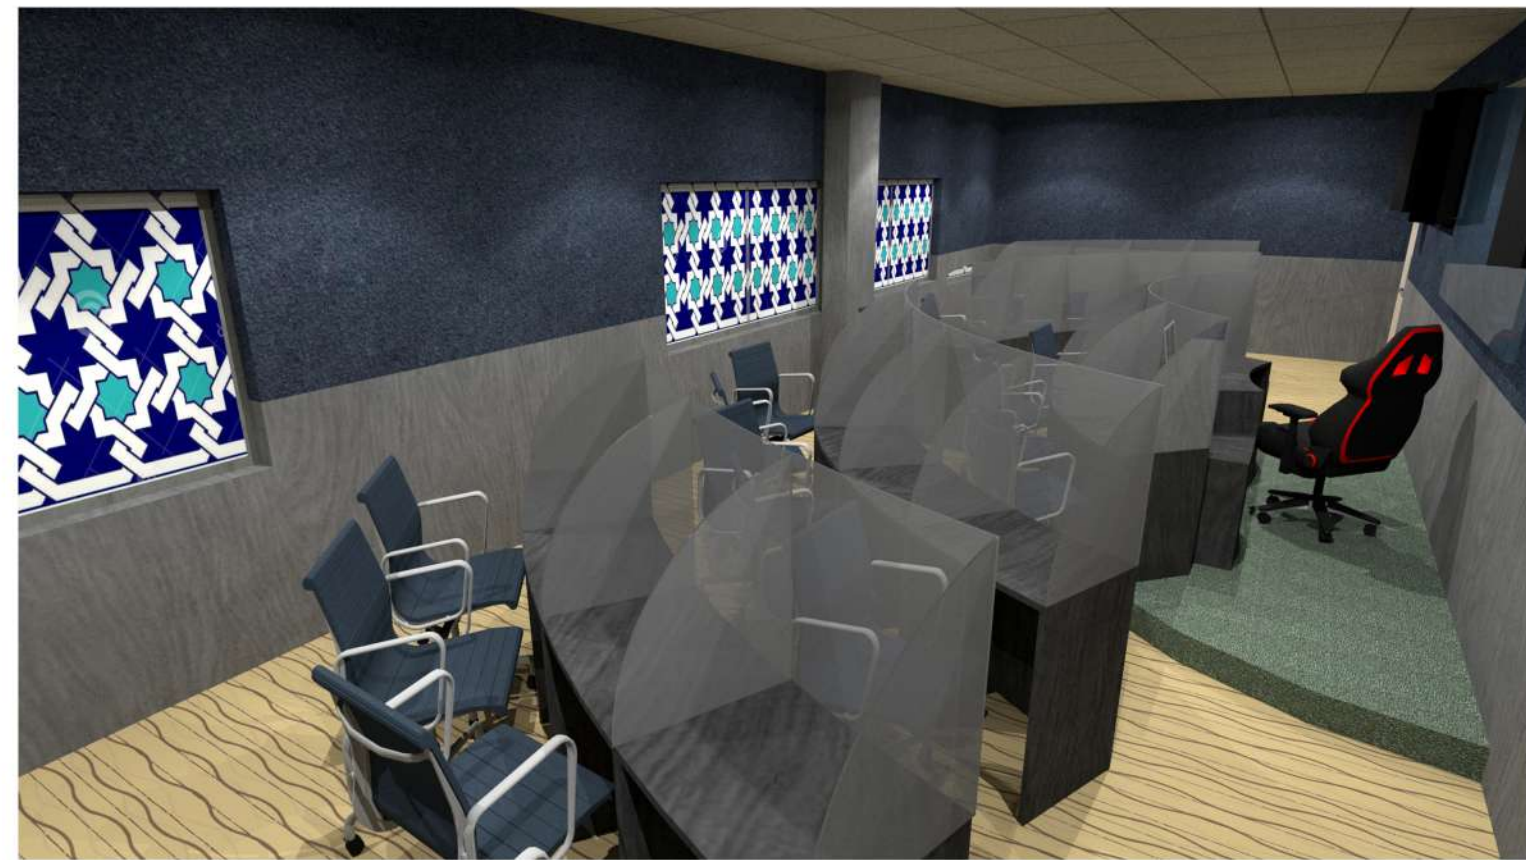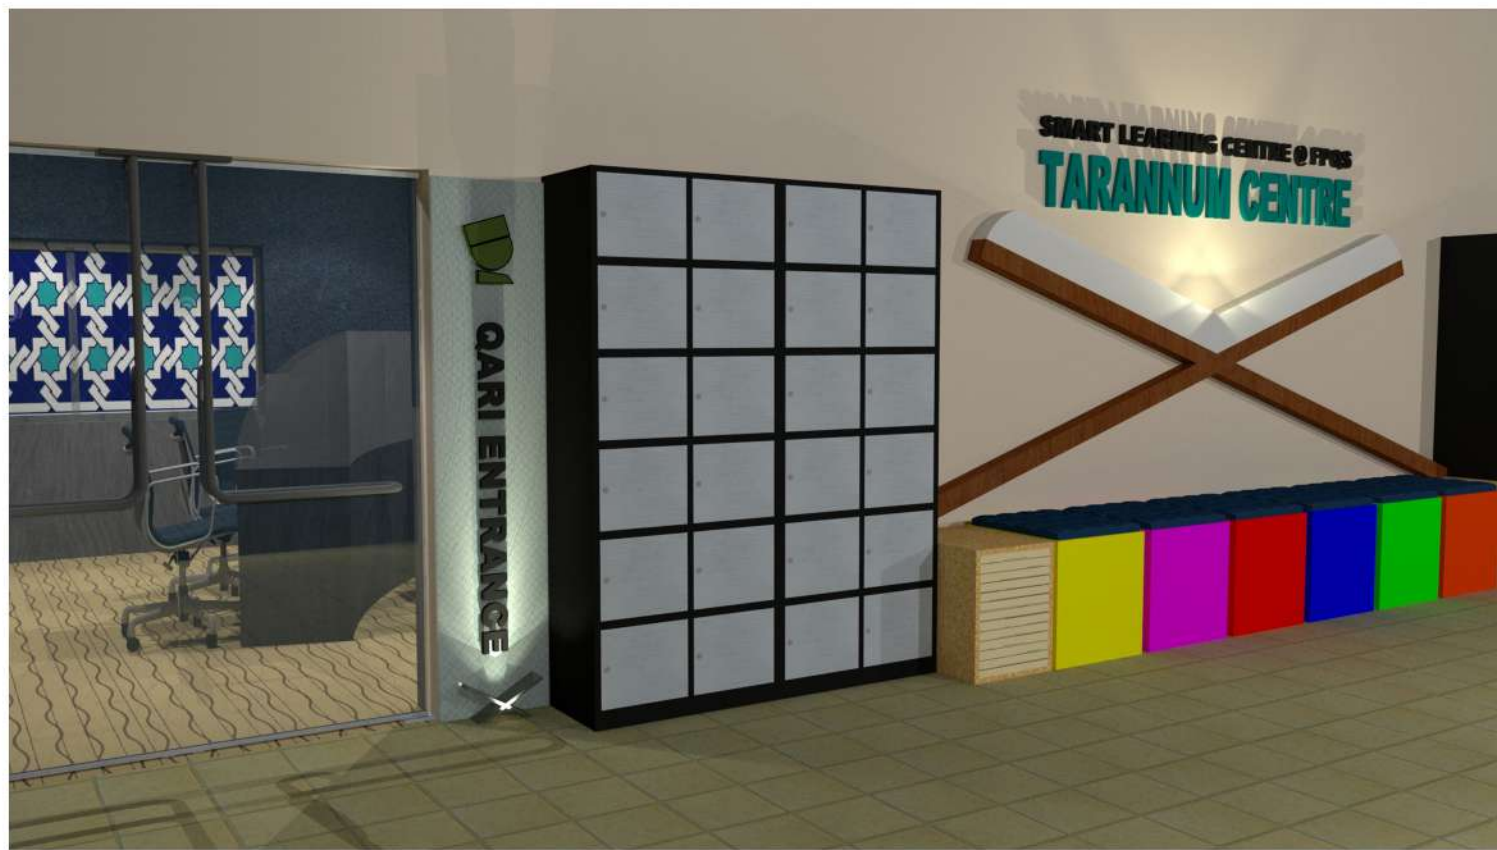


LUKISAN SEBUTHARGA

TAJUK PROJEK :
KERJA-KERJA PENGUBAHSUAIAN BANGUNAN SEDIADA
BAGI PENEMPATAN "LEARNING SPACE" DI UNIVERSITI
SAINS ISLAM MALAYSIA,
BANDAR BARU NILAI,
NEGERI SEMBILAN DARUL KHUSUS

TAJUK LUKISAN :
BANGUNAN F.P.Q.S - MAKMAL TARANUM (PAKEJ C)
- 3D PERSPEKTIF

SKALA LUKISAN :
1 : 50

DILUKIS : M.A.M.A
DISEMAK : KETUA-KETUA UNIT JPPF,USIM
TARIKH : SEPTEMBER 2021
NO. LUKISAN : USIM/SLC/FPQS-TARANUM/13

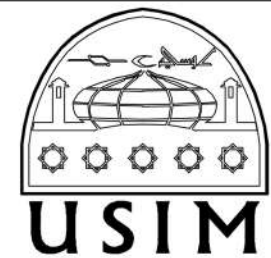

PENGARAH PEMBANGUNAN:
.....
JABATAN PEMBANGUNAN DAN PENGURUSAN FASILITI
UNIVERSITI SAINS ISLAM MALAYSIA,
BANDAR BARU NILAI, 71800 NILAI,
NEGERI SEMBILAN DARUL KHUSUS