

LOKASI CADANGAN UBAHSUAI

LUKISAN SEBUTHARGA

TAJUK PROJEK :
KERJA-KERJA PENGUBAHSUAIAN BANGUNAN
SEDIADA BAGI PENEMPATAN "LEARNING SPACE" DI
UNIVERSITI SAINS ISLAM MALAYSIA,
BANDAR BARU NILAI,
NEGERI SEMBILAN DARUL KHUSUS

TAJUK LUKISAN :
BANGUNAN F.S.U - STUDIO FALAK (PAKEJ D)
- PELAN LOKASI

SKALA LUKISAN :
1 : 100

DILUKIS : M.A.M.A
DISEMAK : KETUA-KETUA UNIT JPPF USIM
TARIKH : SEPTEMBER 2021
NO LUKISAN : USIM/SLC/FSU-FALAK/01



PENGARAH PEMBANGUNAN :
.....
JABATAN PEMBANGUNAN DAN PENGURUSAN FASILITI
UNIVERSITI SAINS ISLAM MALAYSIA,
BANDAR BARU NILAI, 71800 NILAI,
NEGERI SEMBILAN DARUL KHUSUS

JADUAL SPESIFIKASI

PETUNJUK

AREA up: KETINGGIAN SEDIA ADA SILING KE LANTAI 2700mm DIKEKALKAN
 DINDING
 LANTAI SILING

JADUAL SPESIFIKASI LANTAI

SIMBOL	SPESIFIKASI
VT	TO INSTALL NEW 2mm THK PATTERNED VINYL ROLL AS PER DESIGN c/w 100mm HEIGHT PVC SKIRTING TO S.O APPROVAL
CR	EXISTING CEMENT RENDER FLOORING TO MAKING GOOD

JADUAL SPESIFIKASI DINDING

SIMBOL	SPESIFIKASI
EW	TO MAKE GOOD EXISTING BRICKALL WITH NECESSARY ACTION AND FINISHED WITH 1 LAYER UNDERCOAT AND 2 LAYER EMULSION PAINT TO S.O APPROVAL.
DW	100mm TOTAL THK. WITH 12mm THK GYPSUM BOARD WITH LIGHTWEIGHT FRAME SEAMLESS JOINT WALL INCLUSIVE 40kgm3 ROCKWOOL INSULATION FINISH WITH 1 LAYER UNDERCOAT AND 2 LAYER EMULSION PAINT TO S.O APPROVAL
NW	150mm TOTAL THK. BRICKWALL WITH PLASTERED ON BOTHSIDE AND FINISH WITH 1 LAYER UNDERCOAT AND 2 LAYER EMULSION PAINT TO S.O APPROVAL
CB	100mm TOTAL THK. WITH 12mm THK CEMENT BOARD SEAMLESS JOINT UP TO CEILING HEIGHT FINISH WITH 1 LAYER UNDERCOAT AND 2 LAYER EMULSION PAINT TO INSTALLER DETAIL AND S.O APPROVAL
AT	100mm TOTAL THK. ACOUSTIC TREATMENT WALL UP TO CEILING HEIGHT INCLUSIVE WITH 60kgM3 ROCKWOOL TO INSTALLER DETAIL AND S.O APPROVAL

JADUAL SPESIFIKASI SILING

SIMBOL	SPESIFIKASI
SC	EXISTING 600mmX1200mm SUSPENDEED CEILING TO MAKING GOOD AND REPAINT TO S.O APPROVAL

JADUAL SPESIFIKASI PINTU

SIMBOL	SPESIFIKASI
GD	EXISTING DOUBLE LEAVES DOOR TO BE DISMANTLE AND INSTALL NEW 1800mm X 2100mm DOUBLE LEAVES TEMPERED GLASS DOOR c/w LOCKSET AND NECESSARY FITTINGS TO INSTALLER DETAIL AND S.O APPROVAL
AD	NEW 900mm X 2100mm ACOUSTIC DOOR c/w LOCKSET AND NECESSARY FITTING TO INSTALLER DETAIL AND S.O APPROVAL
D1	NEW 900mm X 2100mm FLUSH DOOR c/w VIEWING GLASS AND LOCKSET AND NECESSARY FITTING TO INSTALLER DETAIL AND S.O APPROVAL
SD	EXISTING SINGLE LEAVES DOOR TO BE DISMANTLE AND INSTALL NEW 900mm X 2100mm SLIDE-HIDE SLIDING DOOR c/w LOCKSET AND NECESSARY FITTINGS TO INSTALLER DETAIL AND S.O APPROVAL

JADUAL SPESIFIKASI TINGKAP

SIMBOL	SPESIFIKASI
W1	EXISTING WINDOW TO BE REMAIN AND INSTALL NEW TINTED FILM TO S.O APPROVAL
W2	NEW 2400mm(W) X 1200mm(H) ALUMN. FRAME 12MM THK. FIXED GLASS WINDOW c/w ONE WAY VIEW TINTED AND NECESSARY FITTINGS TO INSTALLER DETAIL AND S.O APPROVAL
W3	NEW 1800mm(W) X 1200mm(H) ALUMN. FRAME CASEMENT WINDOW c/w ONW WAY VIEW TINTED AND NECESSARY FITTINGS TO INSTALLER DETAIL AND S.O APPROVAL

JADUAL SPESIFIKASI PERABOT DLL

SIMBOL	SPESIFIKASI
KH1	FABRIC CHAIR WITH ADJUSTABLE HEIGHT AND CASTOR SUPPLY BY OTHERS
WT	1500mm X 600mm X 25mm THK. LAMINATED MELAMIN CHIPBOARD c/w 3mm THK ABS EDGING AND METAL LEG TO INSTALLER DETAIL AND S.O APPROVAL
MP3	3 DRAWER LAMINATED MELAMIN CHIPBOARD c/w 3mm THK ABS EDGING SUPPLY BY OTHERS
RS	600mm(W) X 1200mm(L) X 2100mm(H) HEAVY DUTY STEEL RACK c/w SHELVES SUPPLY BY OTHERS
LS	STEEL FRAME WITH P.U FINISHED AND CASTER LAB STOOL SUPPLY BY OTHERS
KB	450mm(W) X 600mm(L) X 2100mm(H) GLASS CABINET AND SHELVES SUPPLY BY OTHERS
CT	600mm(W) X 1500mm(L) METAL FRAME FINISH WITH LAMINATED MELAMIN CHIPBOARD CONTROL TABLE c/w GROMMET HOLE AND NECESSARY FITTING SUPPLY BY OTHERS
DT	DIGITAL TABLE SUPPLY BY OTHERS


LUKISAN SEBUTHARGA

TAJUK PROJEK :
 KERJA-KERJA PENGUBAHSUAIAN BANGUNAN
 SEDIADA BAGI PENEMPATAN "LEARNING SPACE" DI
 UNIVERSITI SAINS ISLAM MALAYSIA,
 BANDAR BARU NILAI,
 NEGERI SEMBILAN DARUL KHUSUS

TAJUK LUKISAN :
 BANGUNAN F.S.U - STUDIO FALAK (PAKEJ D)
 - JADUAL SPESIFIKASI


SKALA LUKISAN :
 1 : 100

DILUKIS : M.A.M.A
 DISEMAK : KETUA-KETUA UNIT JPPF USIM
 TARIKH : SEPTEMBER 2021
 NO LUKISAN : USIM/SLC/FSU-FALAK/02

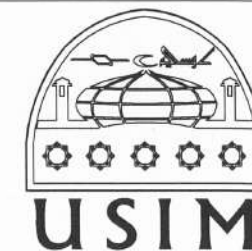

PENGARAH PEMBANGUNAN :

 JABATAN PEMBANGUNAN DAN PENGURUSAN FASILITI
 UNIVERSITI SAINS ISLAM MALAYSIA,
 BANDAR BARU NILAI, 71800 NILAI,
 NEGERI SEMBILAN DARUL KHUSUS

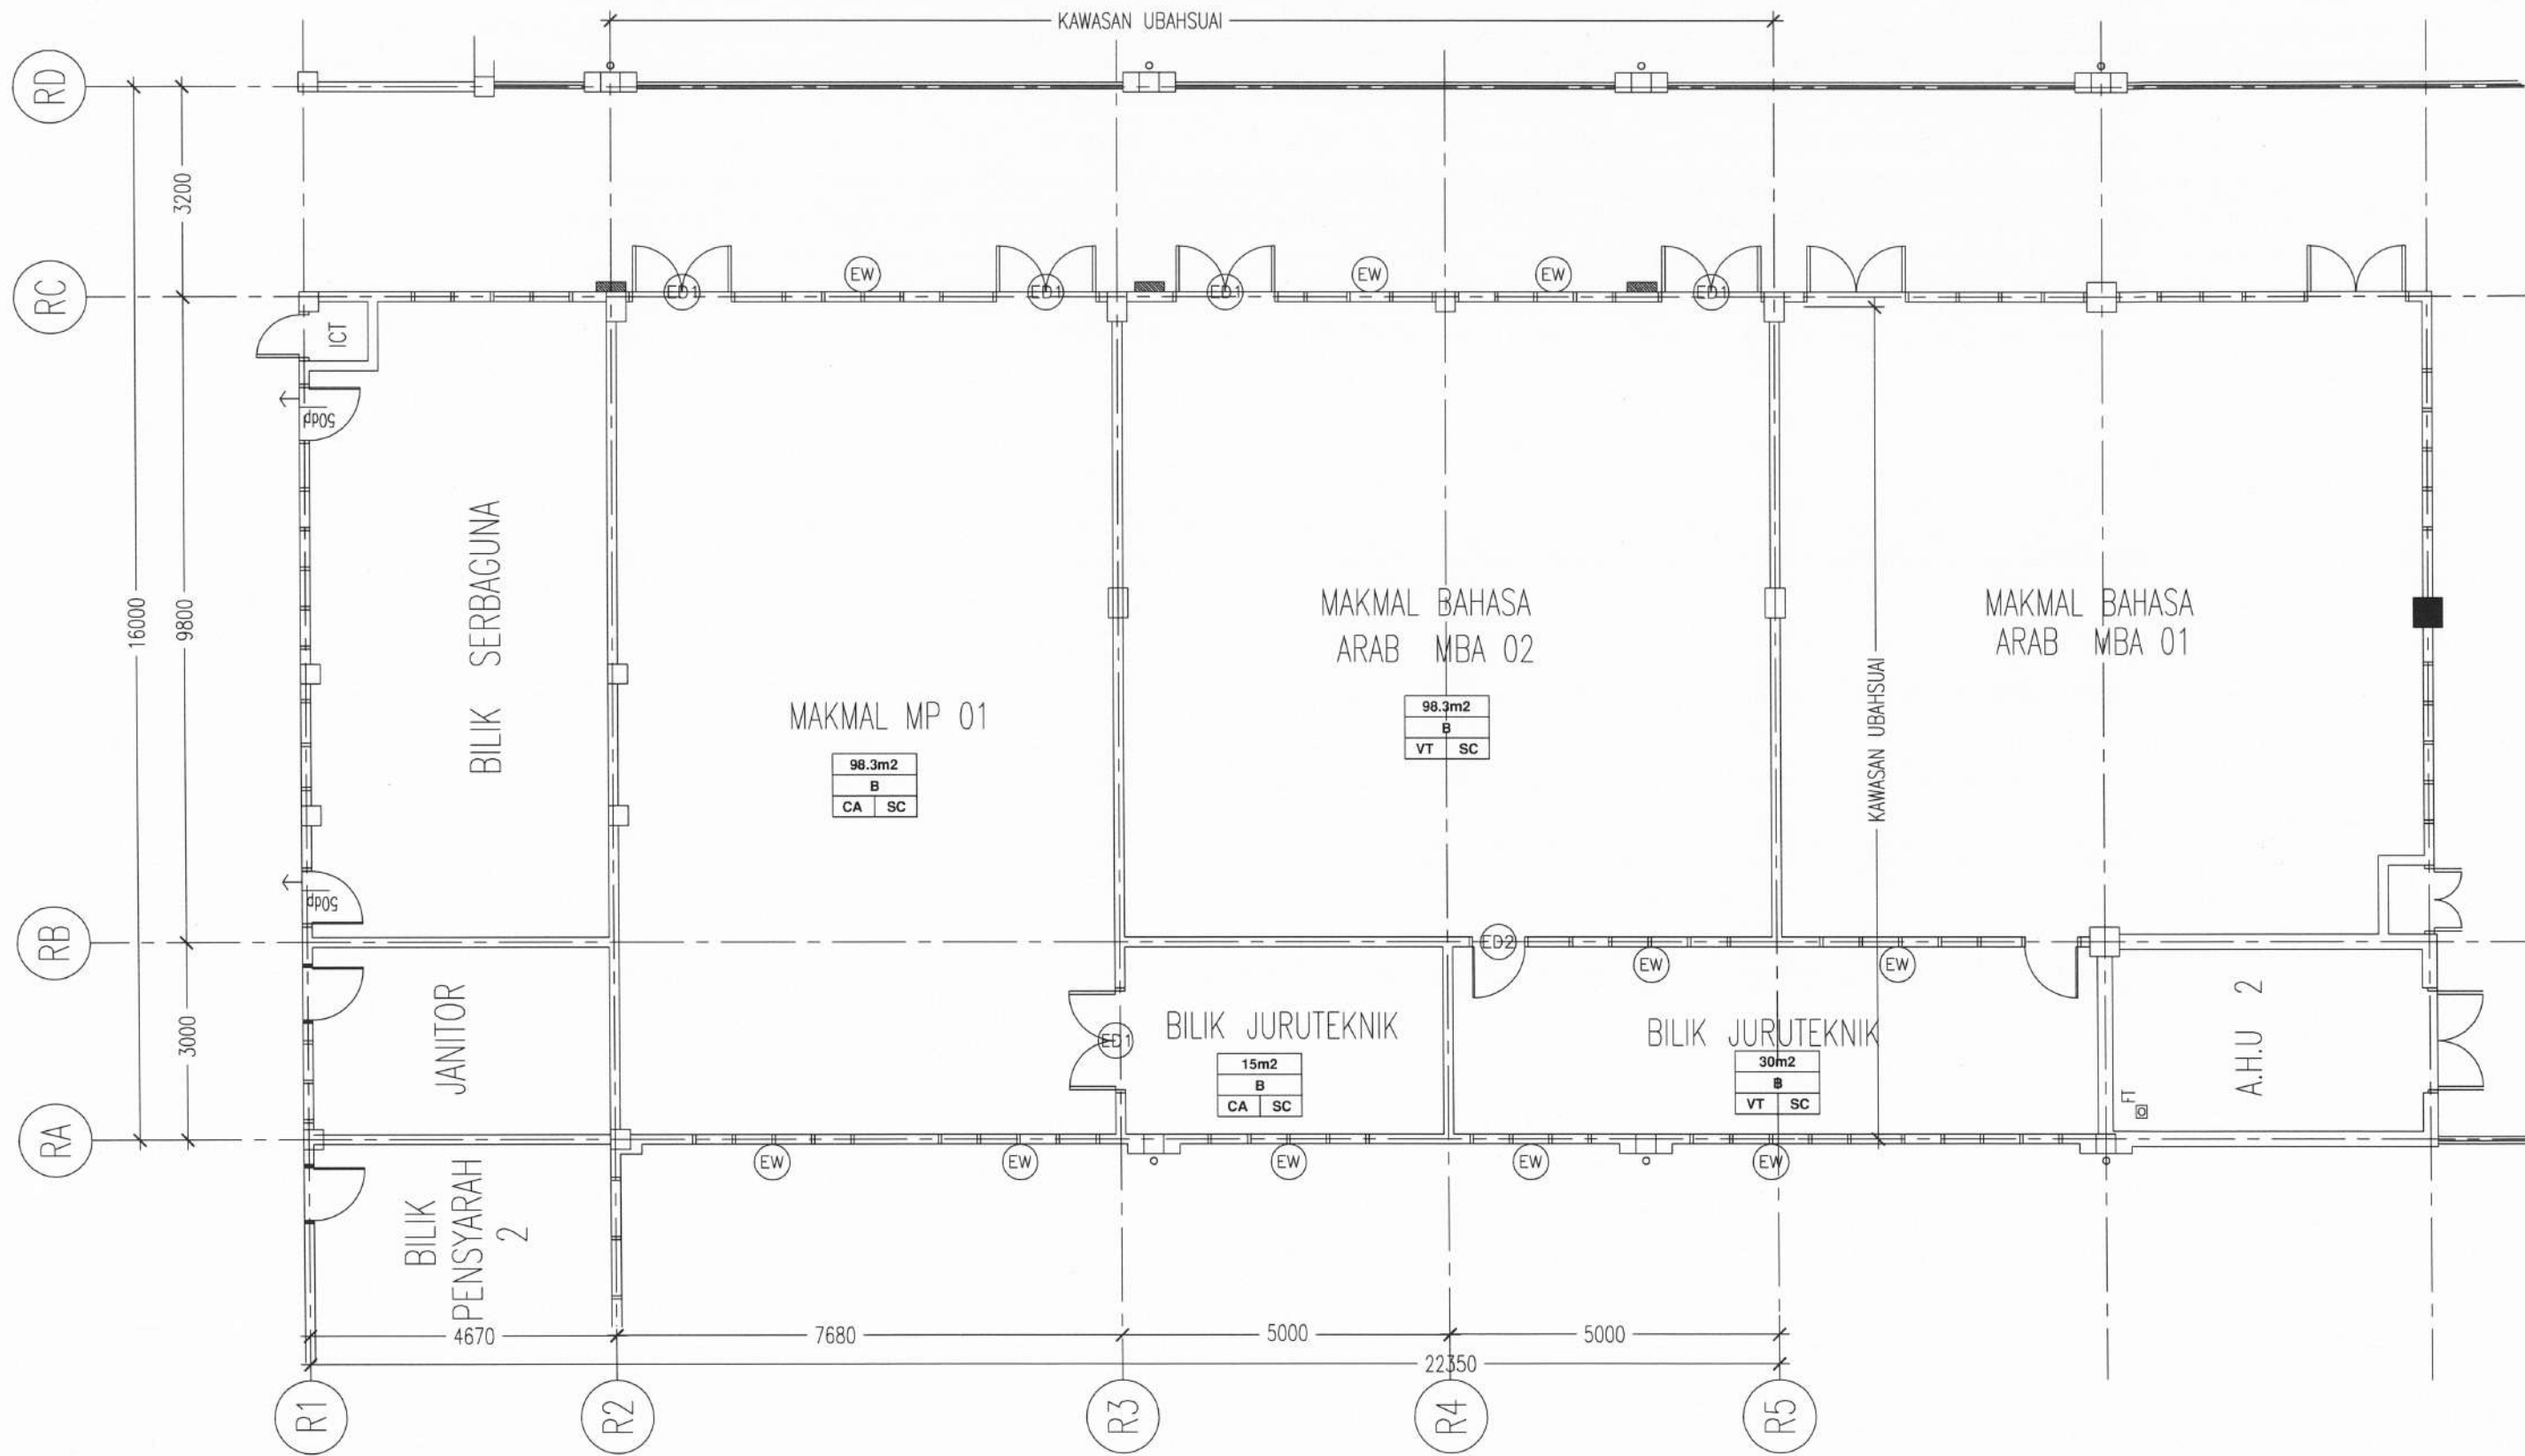


LUKISAN SEBUTHARGA

TAJUK PROJEK :
KERJA-KERJA PENGUBAHSUAIAN BANGUNAN
SEDIADA BAGI PENEMPATAN "LEARNING SPACE" DI
UNIVERSITI SAINS ISLAM MALAYSIA,
BANDAR BARU NILAI,
NEGERI SEMBILAN DARUL KHUSUS

TAJUK LUKISAN :
BANGUNAN F.S.U - STUDIO FALAK (PAKEJ D)
- PELAN SEDIADA


SKALA LUKISAN :
1 : 100

DILUKIS : M.A.M.A
DISEMAK : KETUA-KETUA UNIT JPPF USIM
TARIKH : SEPTEMBER 2021
NO LUKISAN : USIM/SLC/FSU-FALAK/03

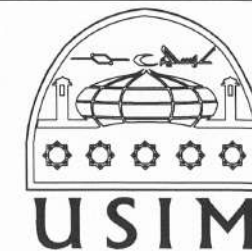

PENGARAH PEMBANGUNAN :

JABATAN PEMBANGUNAN DAN PENGURUSAN FASILITI
UNIVERSITI SAINS ISLAM MALAYSIA,
BANDAR BARU NILAI, 71800 NILAI,
NEGERI SEMBILAN DARUL KHUSUS

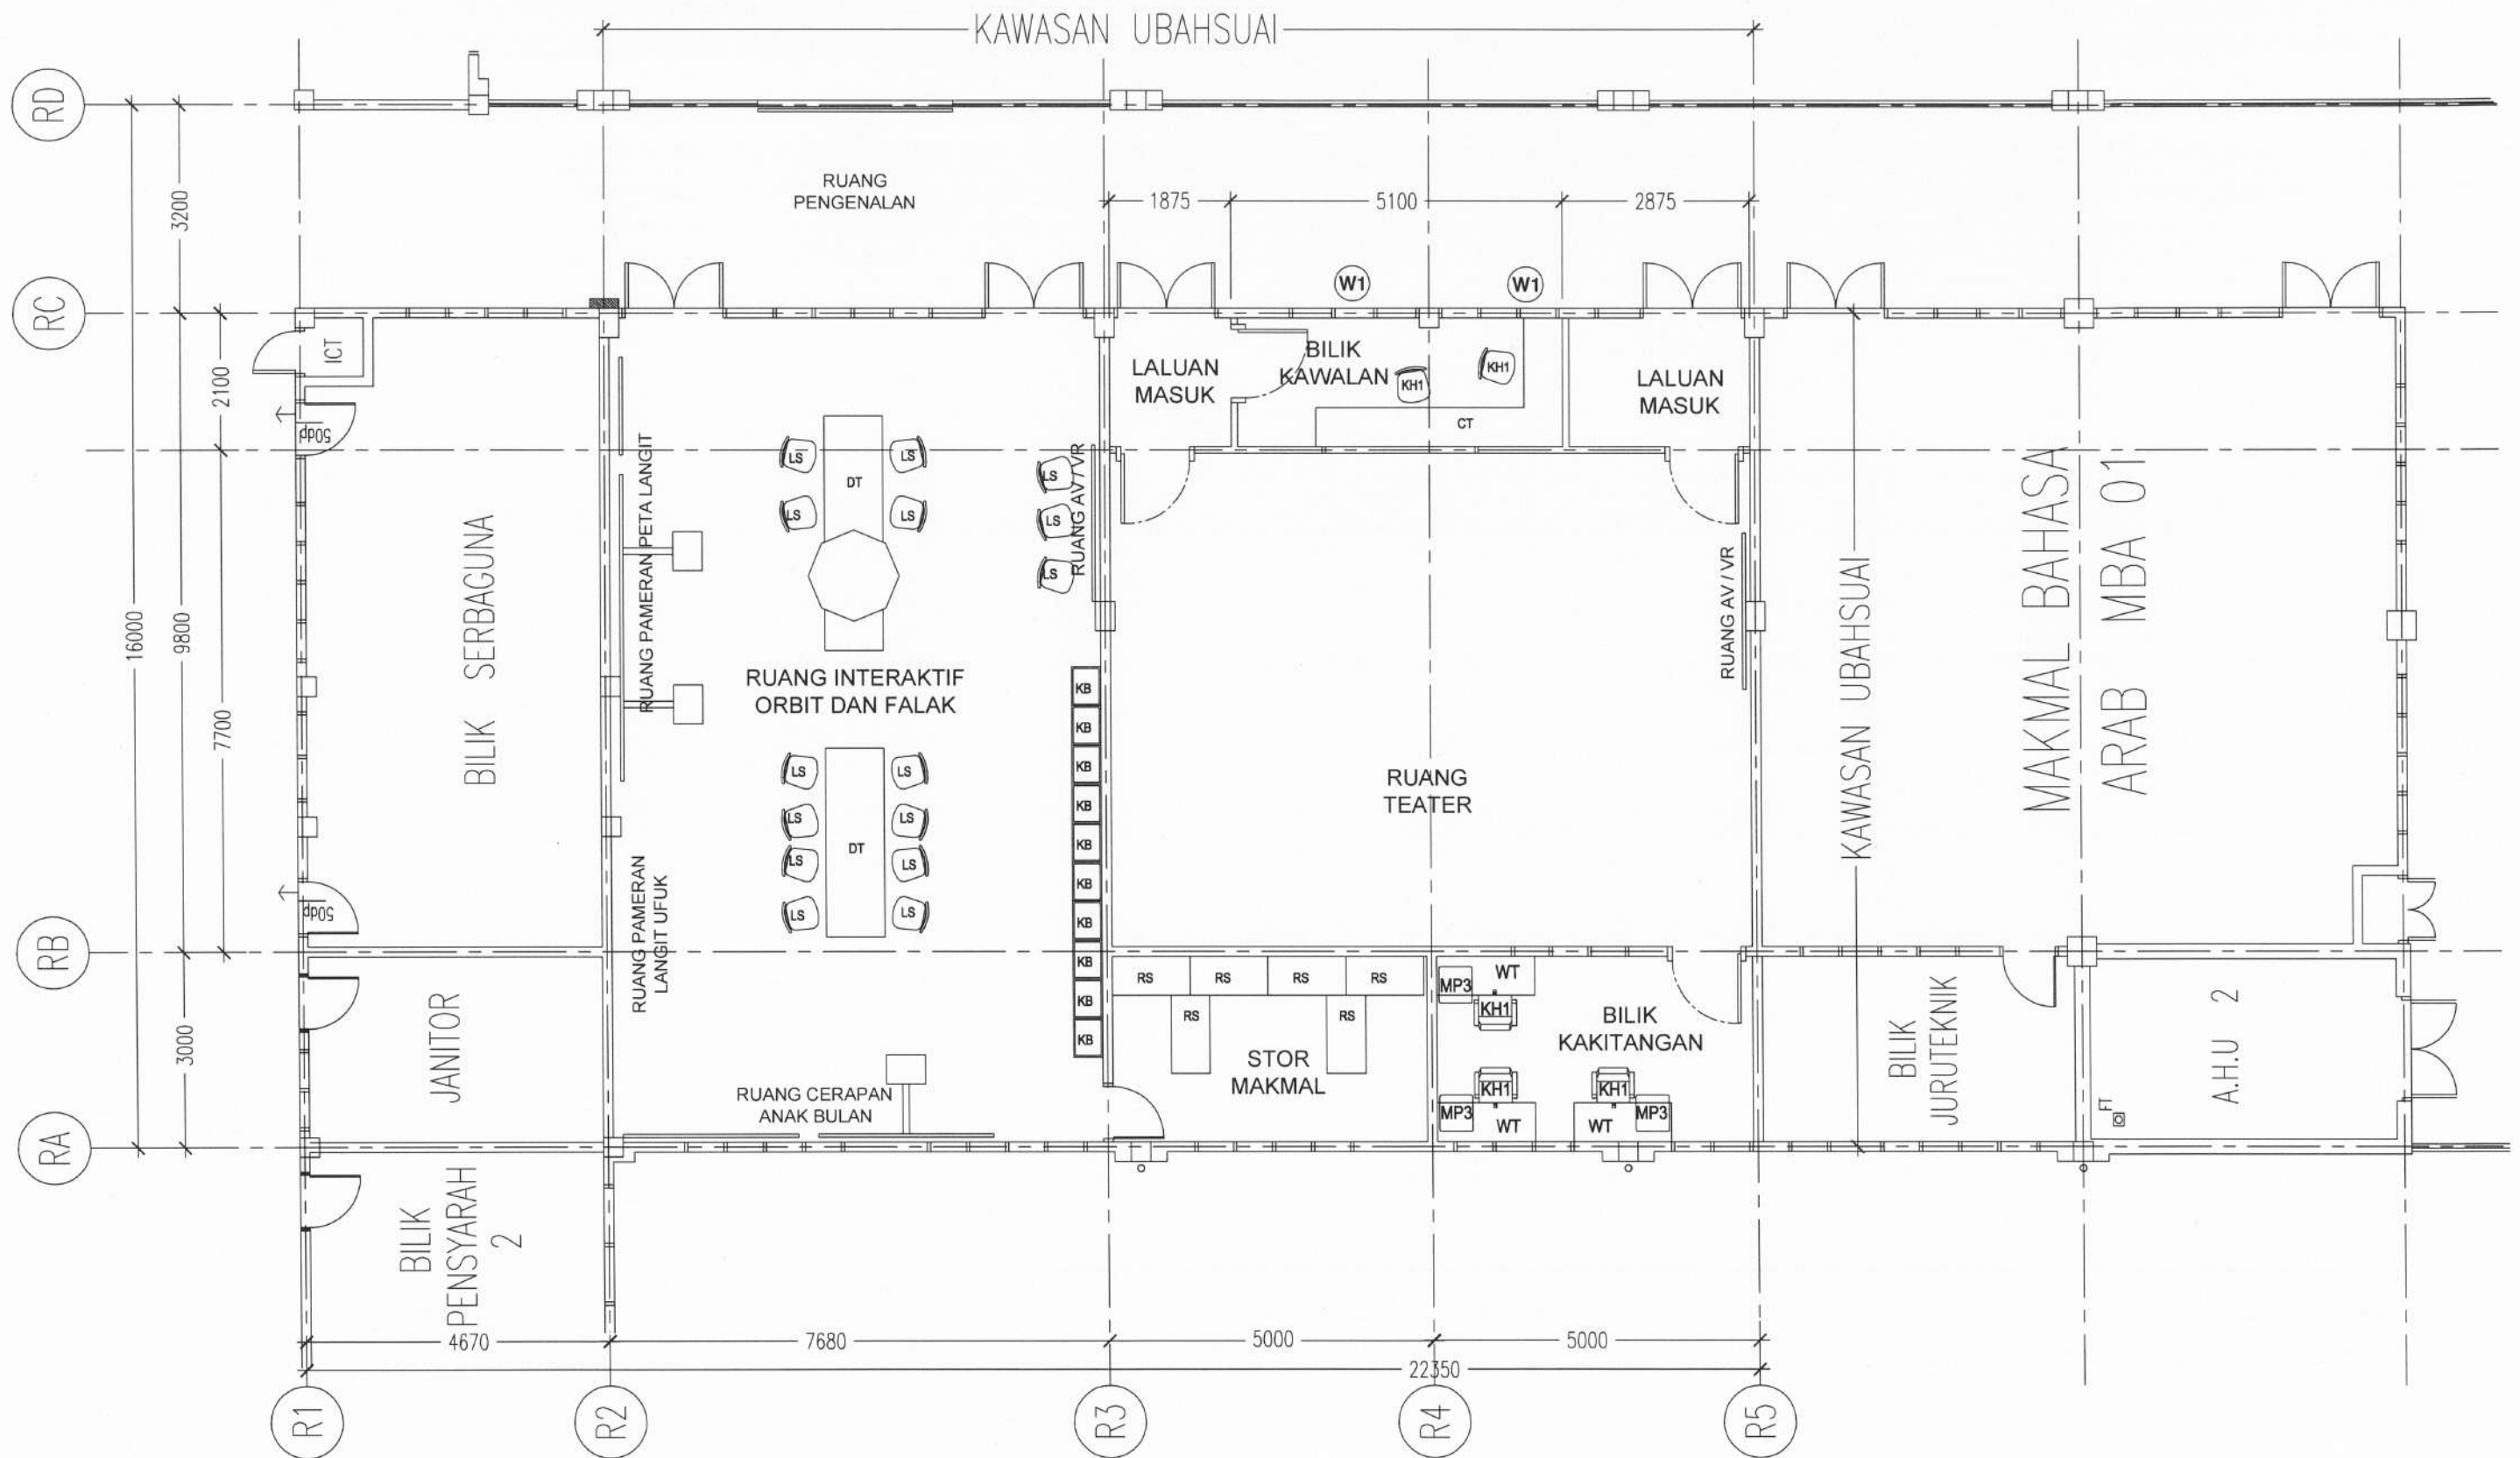


LUKISAN SEBUTHARGA

TAJUK PROJEK :
KERJA-KERJA PENGUBAHSUAIAN BANGUNAN
SEDIADA BAGI PENEMPATAN "LEARNING SPACE" DI
UNIVERSITI SAINS ISLAM MALAYSIA,
BANDAR BARU NILAI,
NEGERI SEMBILAN DARUL KHUSUS

TAJUK LUKISAN :
BANGUNAN F.S.U - STUDIO FALAK (PAKEJ D)
- PELAN SUSUNATUR PERABOT


SKALA LUKISAN :
1 : 100

DILUKIS : M.A.M.A
DISEMAK : KETUA-KETUA UNIT JPPF USIM
TARIKH : SEPTEMBER 2021
NO LUKISAN : USIM/SLC/FSU-FALAK/05

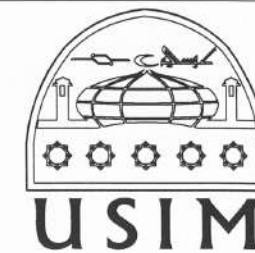


PENGARAH PEMBANGUNAN :

JABATAN PEMBANGUNAN DAN PENGURUSAN FASILITI
UNIVERSITI SAINS ISLAM MALAYSIA,
BANDAR BARU NILAI, 71800 NILAI,
NEGERI SEMBILAN DARUL KHUSUS

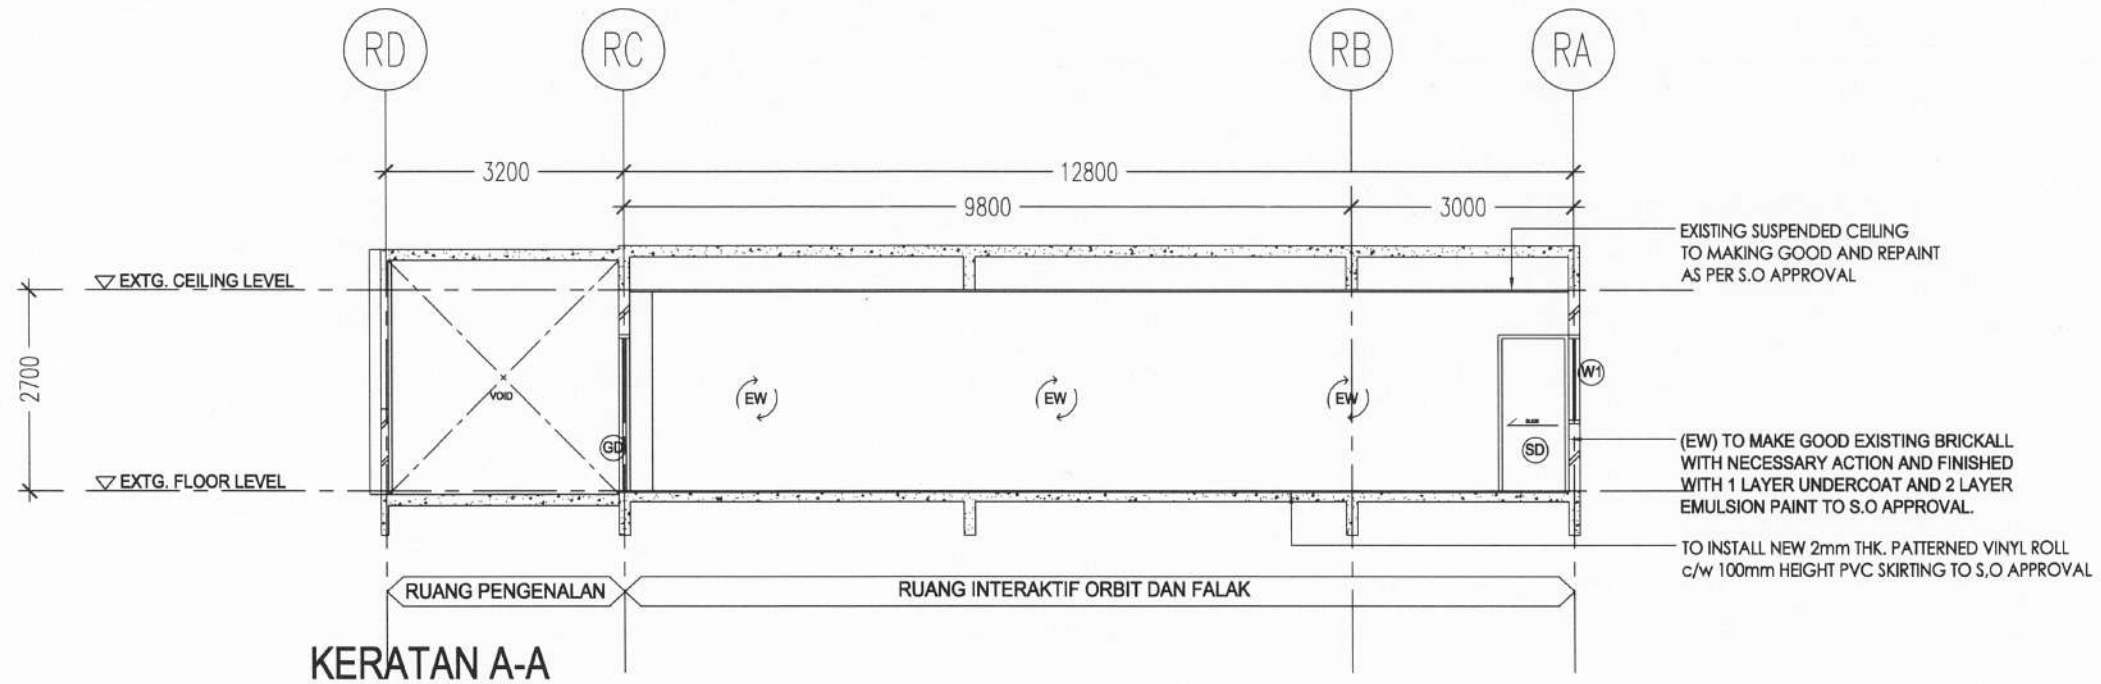

KERATAN A-A

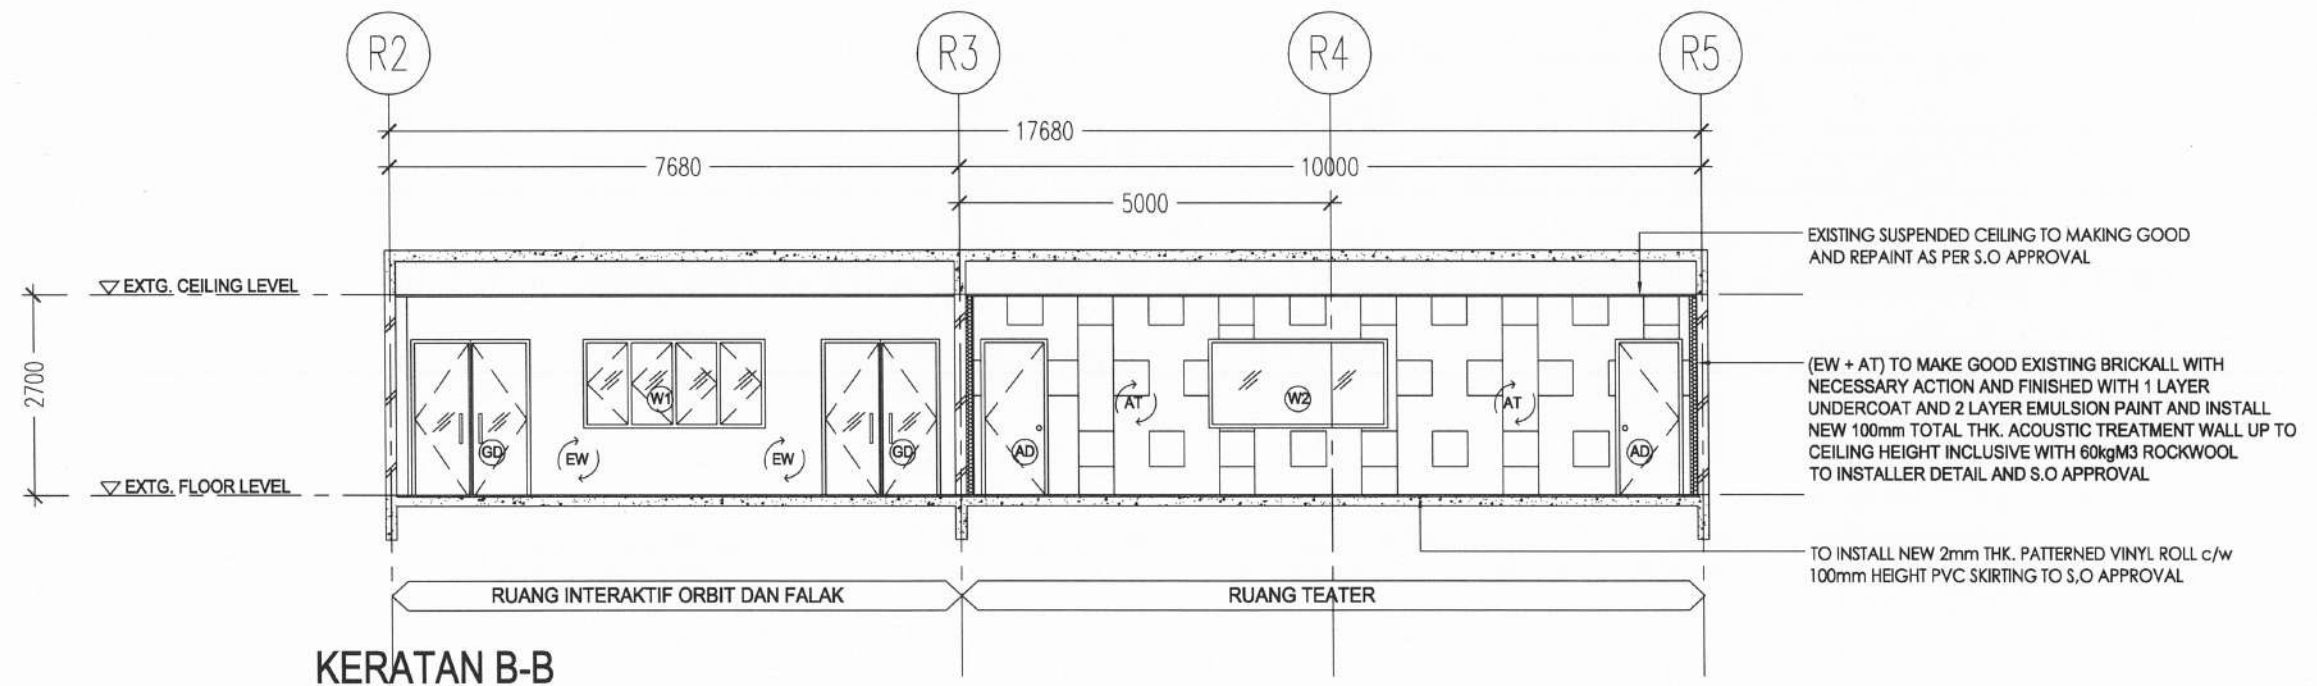

KERATAN B-B

LUKISAN SEBUTHARGA

TAJUK PROJEK :
KERJA-KERJA PENGUBAHSUAIAN BANGUNAN
SEDIADA BAGI PENEMPATAN "LEARNING SPACE" DI
UNIVERSITI SAINS ISLAM MALAYSIA,
BANDAR BARU NILAI,
NEGERI SEMBILAN DARUL KHUSUS

TAJUK LUKISAN :
BANGUNAN F.S.U - STUDIO FALAK (PAKEJ D)
- KERATAN A-A
- KERATAN B-B


SKALA LUKISAN :
1 : 100

DILUKIS : M.A.M.A
DISEMAK : KETUA-KETUA UNIT JPPF USIM
TARIKH : SEPTEMBER 2021
NO LUKISAN : USIM/SLC/FSU-FALAK/06




PENGARAH PEMBANGUNAN :

JABATAN PEMBANGUNAN DAN PENGURUSAN FASILITI
UNIVERSITI SAINS ISLAM MALAYSIA,
BANDAR BARU NILAI, 71800 NILAI,
NEGERI SEMBILAN DARUL KHUSUS

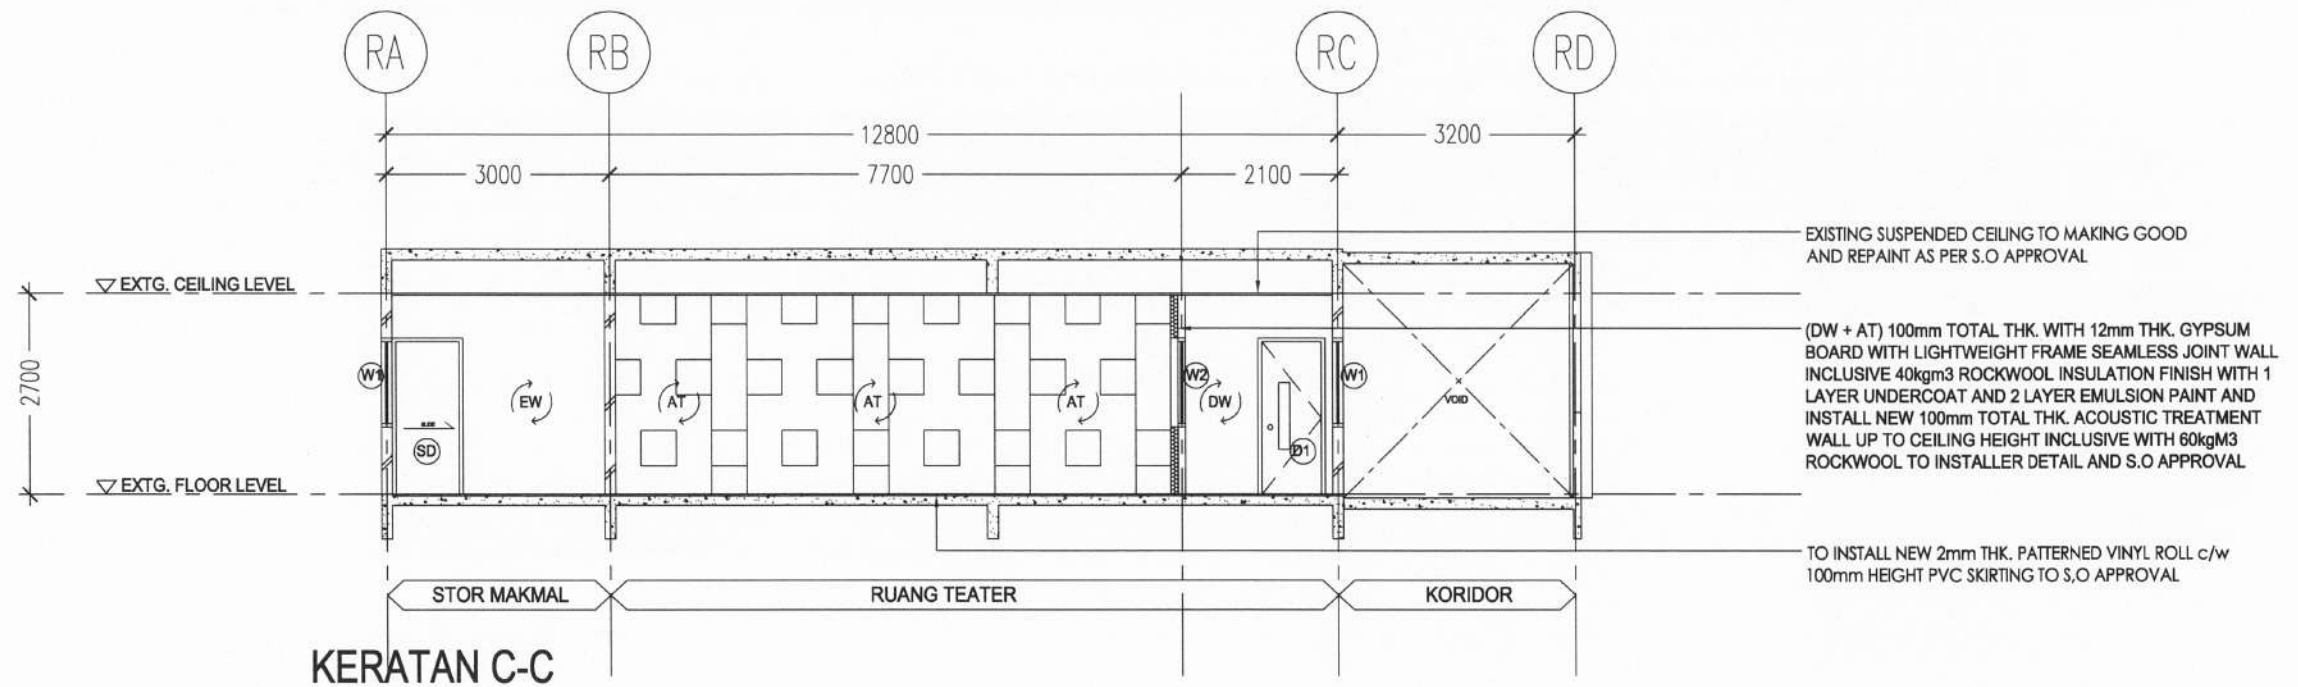

KERATAN C-C

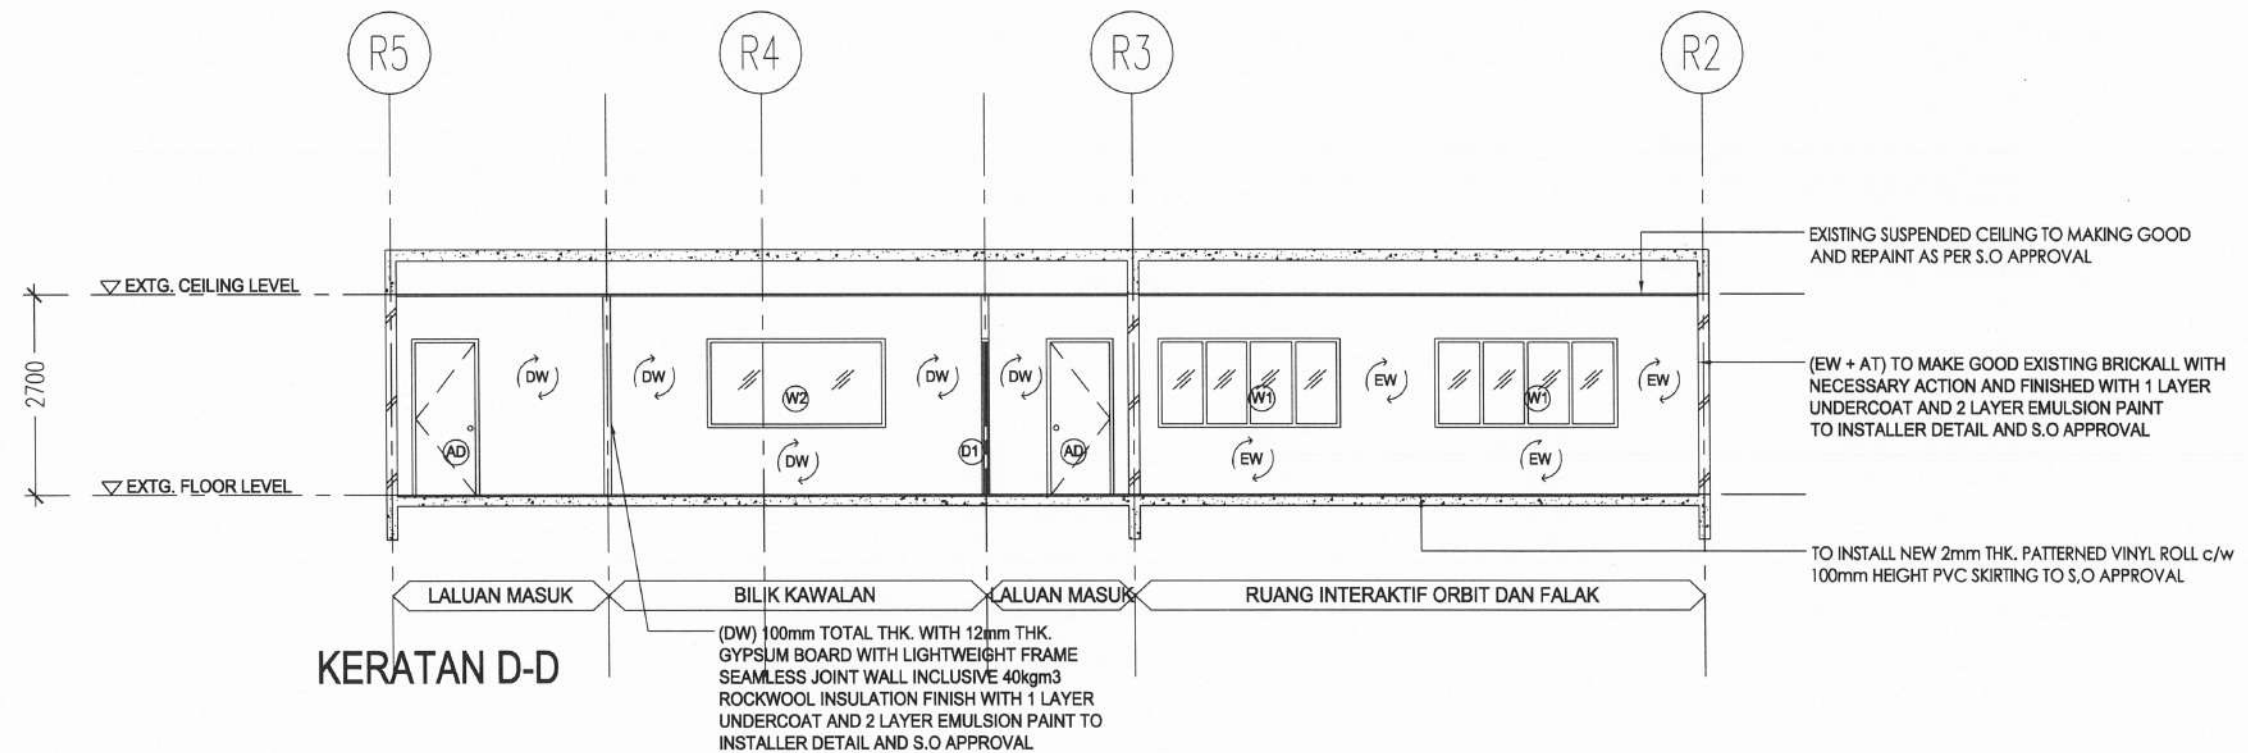

KERATAN D-D


LUKISAN SEBUTHARGA

TAJUK PROJEK :
KERJA-KERJA PENGUBAHSUAIAN BANGUNAN
SEDIADA BAGI PENEMPATAN "LEARNING SPACE" DI
UNIVERSITI SAINS ISLAM MALAYSIA,
BANDAR BARU NILAI,
NEGERI SEMBILAN DARUL KHUSUS

TAJUK LUKISAN :
BANGUNAN F.S.U - STUDIO FALAK (PAKEJ D)
- KERATAN C-C
- KERATAN D-D

SKALA LUKISAN :
1 : 100

DILUKIS : M.A.M.A
DISEMAK : KETUA-KETUA UNIT JPPF USIM
TARIKH : SEPTEMBER 2021
NO LUKISAN : USIM/SLC/FSU-FALAK/07

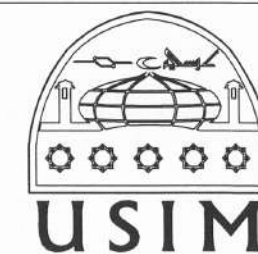

PENGARAH PEMBANGUNAN :

JABATAN PEMBANGUNAN DAN PENGURUSAN FASILITI
UNIVERSITI SAINS ISLAM MALAYSIA,
BANDAR BARU NILAI, 71800 NILAI,
NEGERI SEMBILAN DARUL KHUSUS